


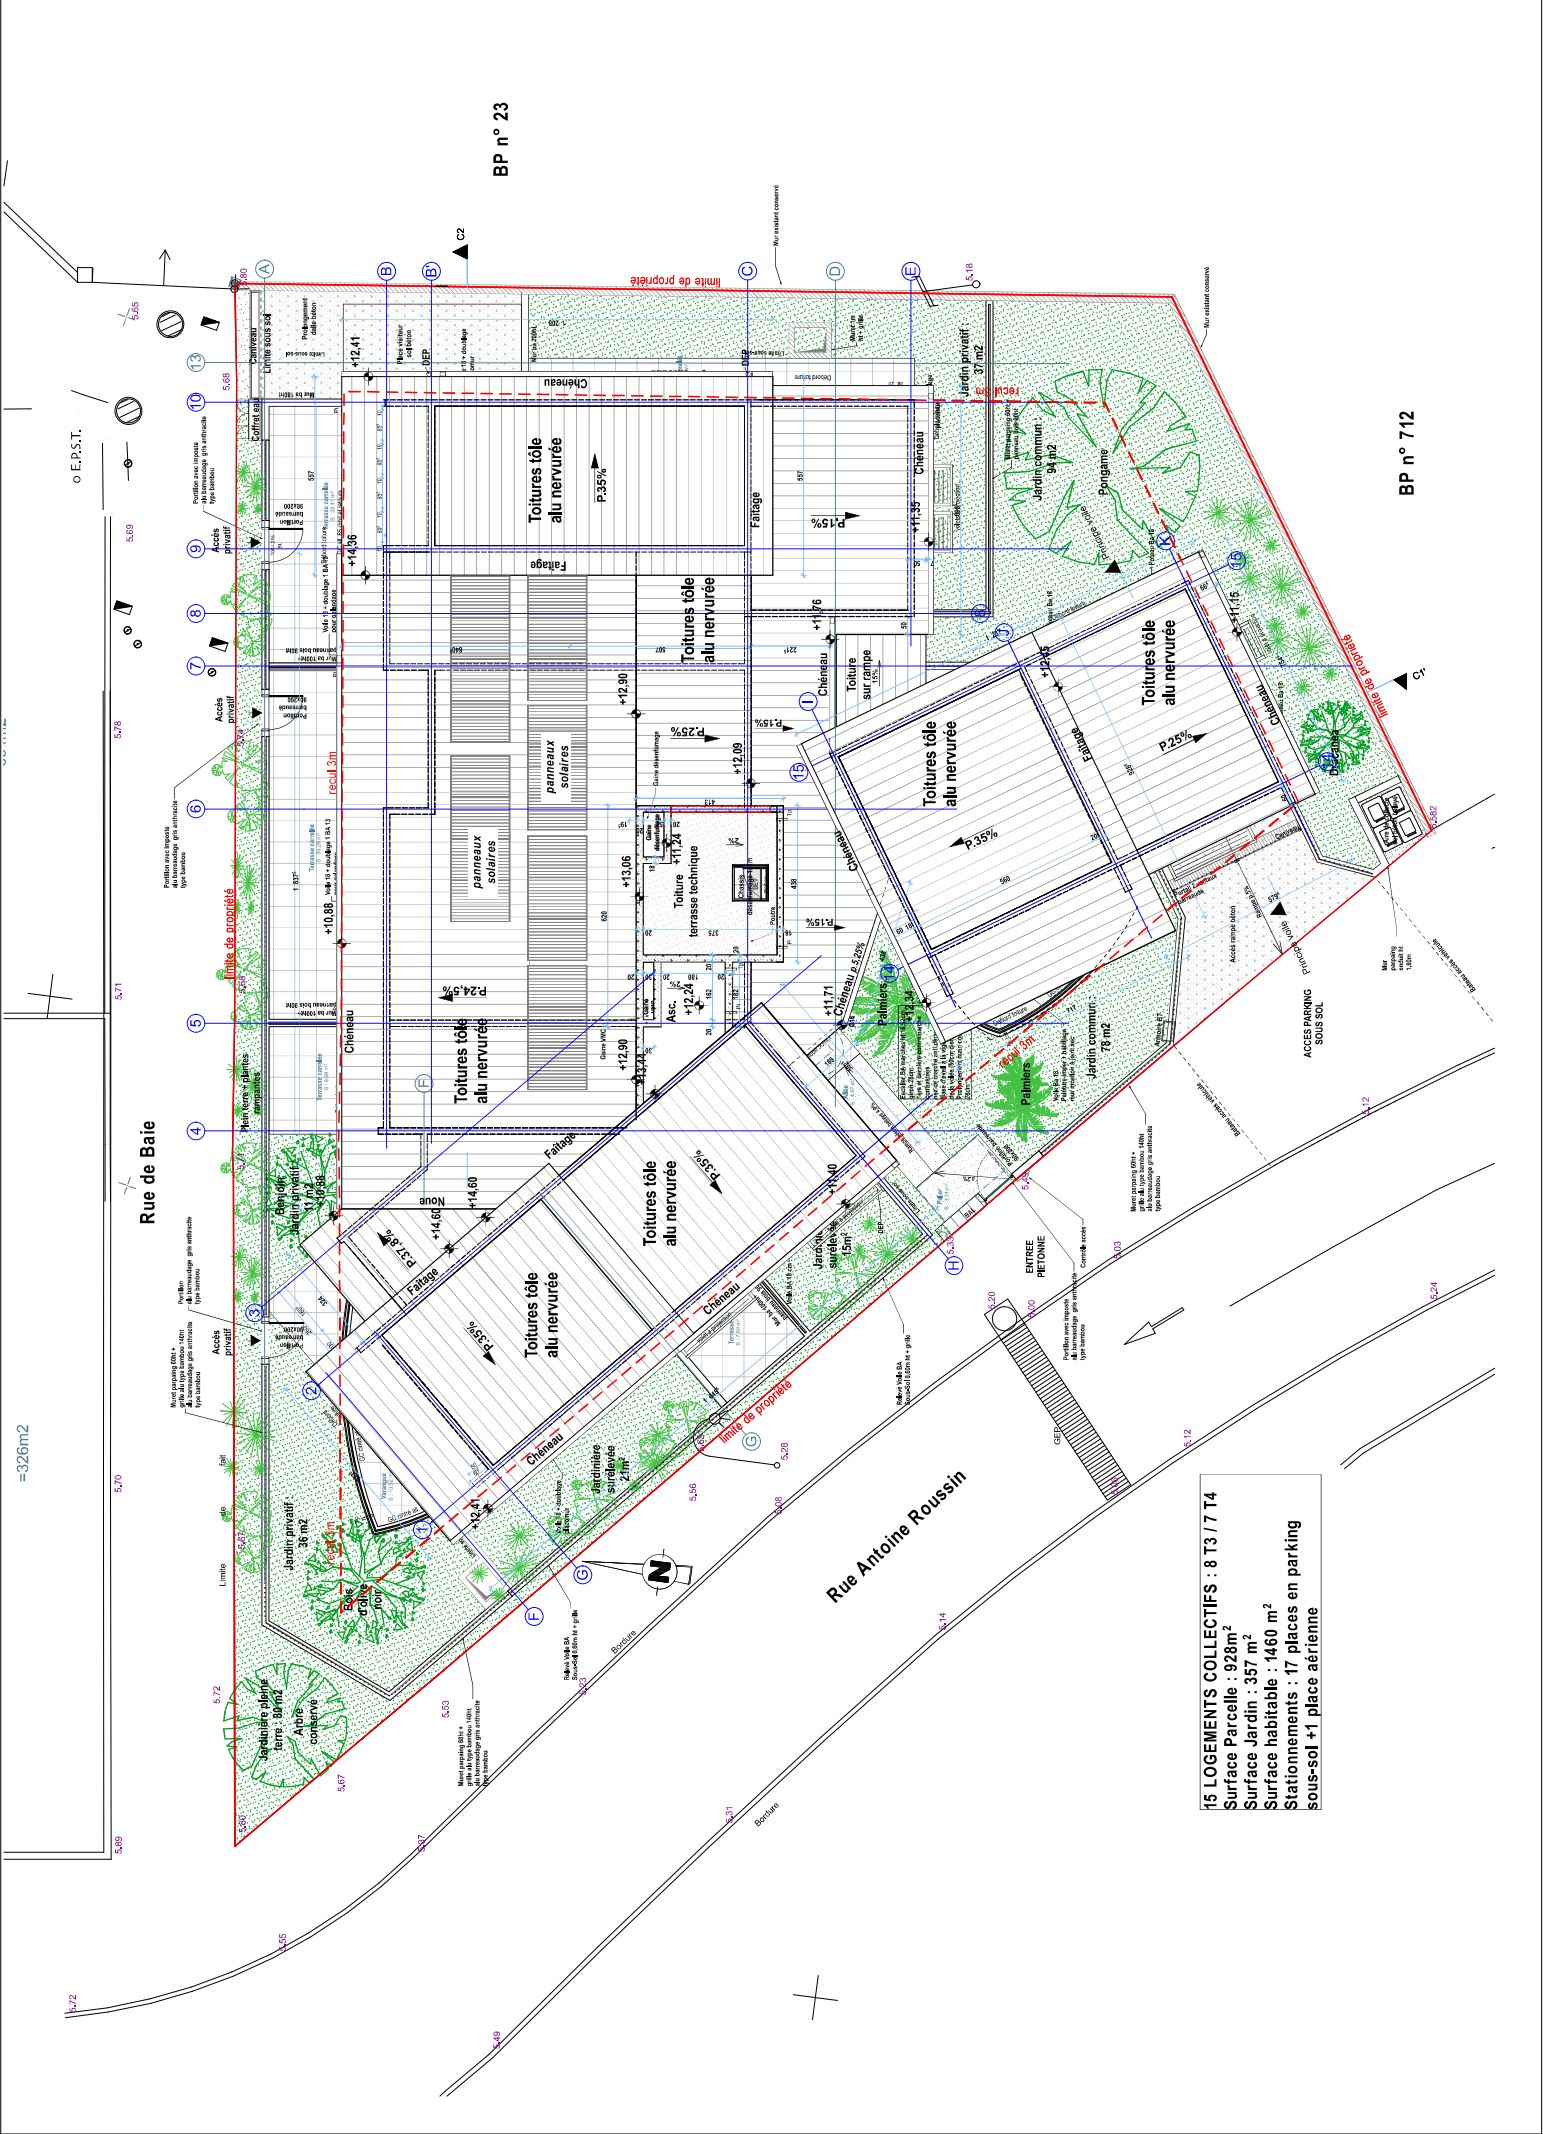

15 LOGEMENTS COLLECTIFS : 8 T3 / 7 T4
Surface Parcelle : 928m²
Surface Jardin : 357 m²
Surface habitable : 1460 m²
Stationnements : 17 places en parking
sous-sol +1 place aérienne

=326m²