


Type Clôture projet

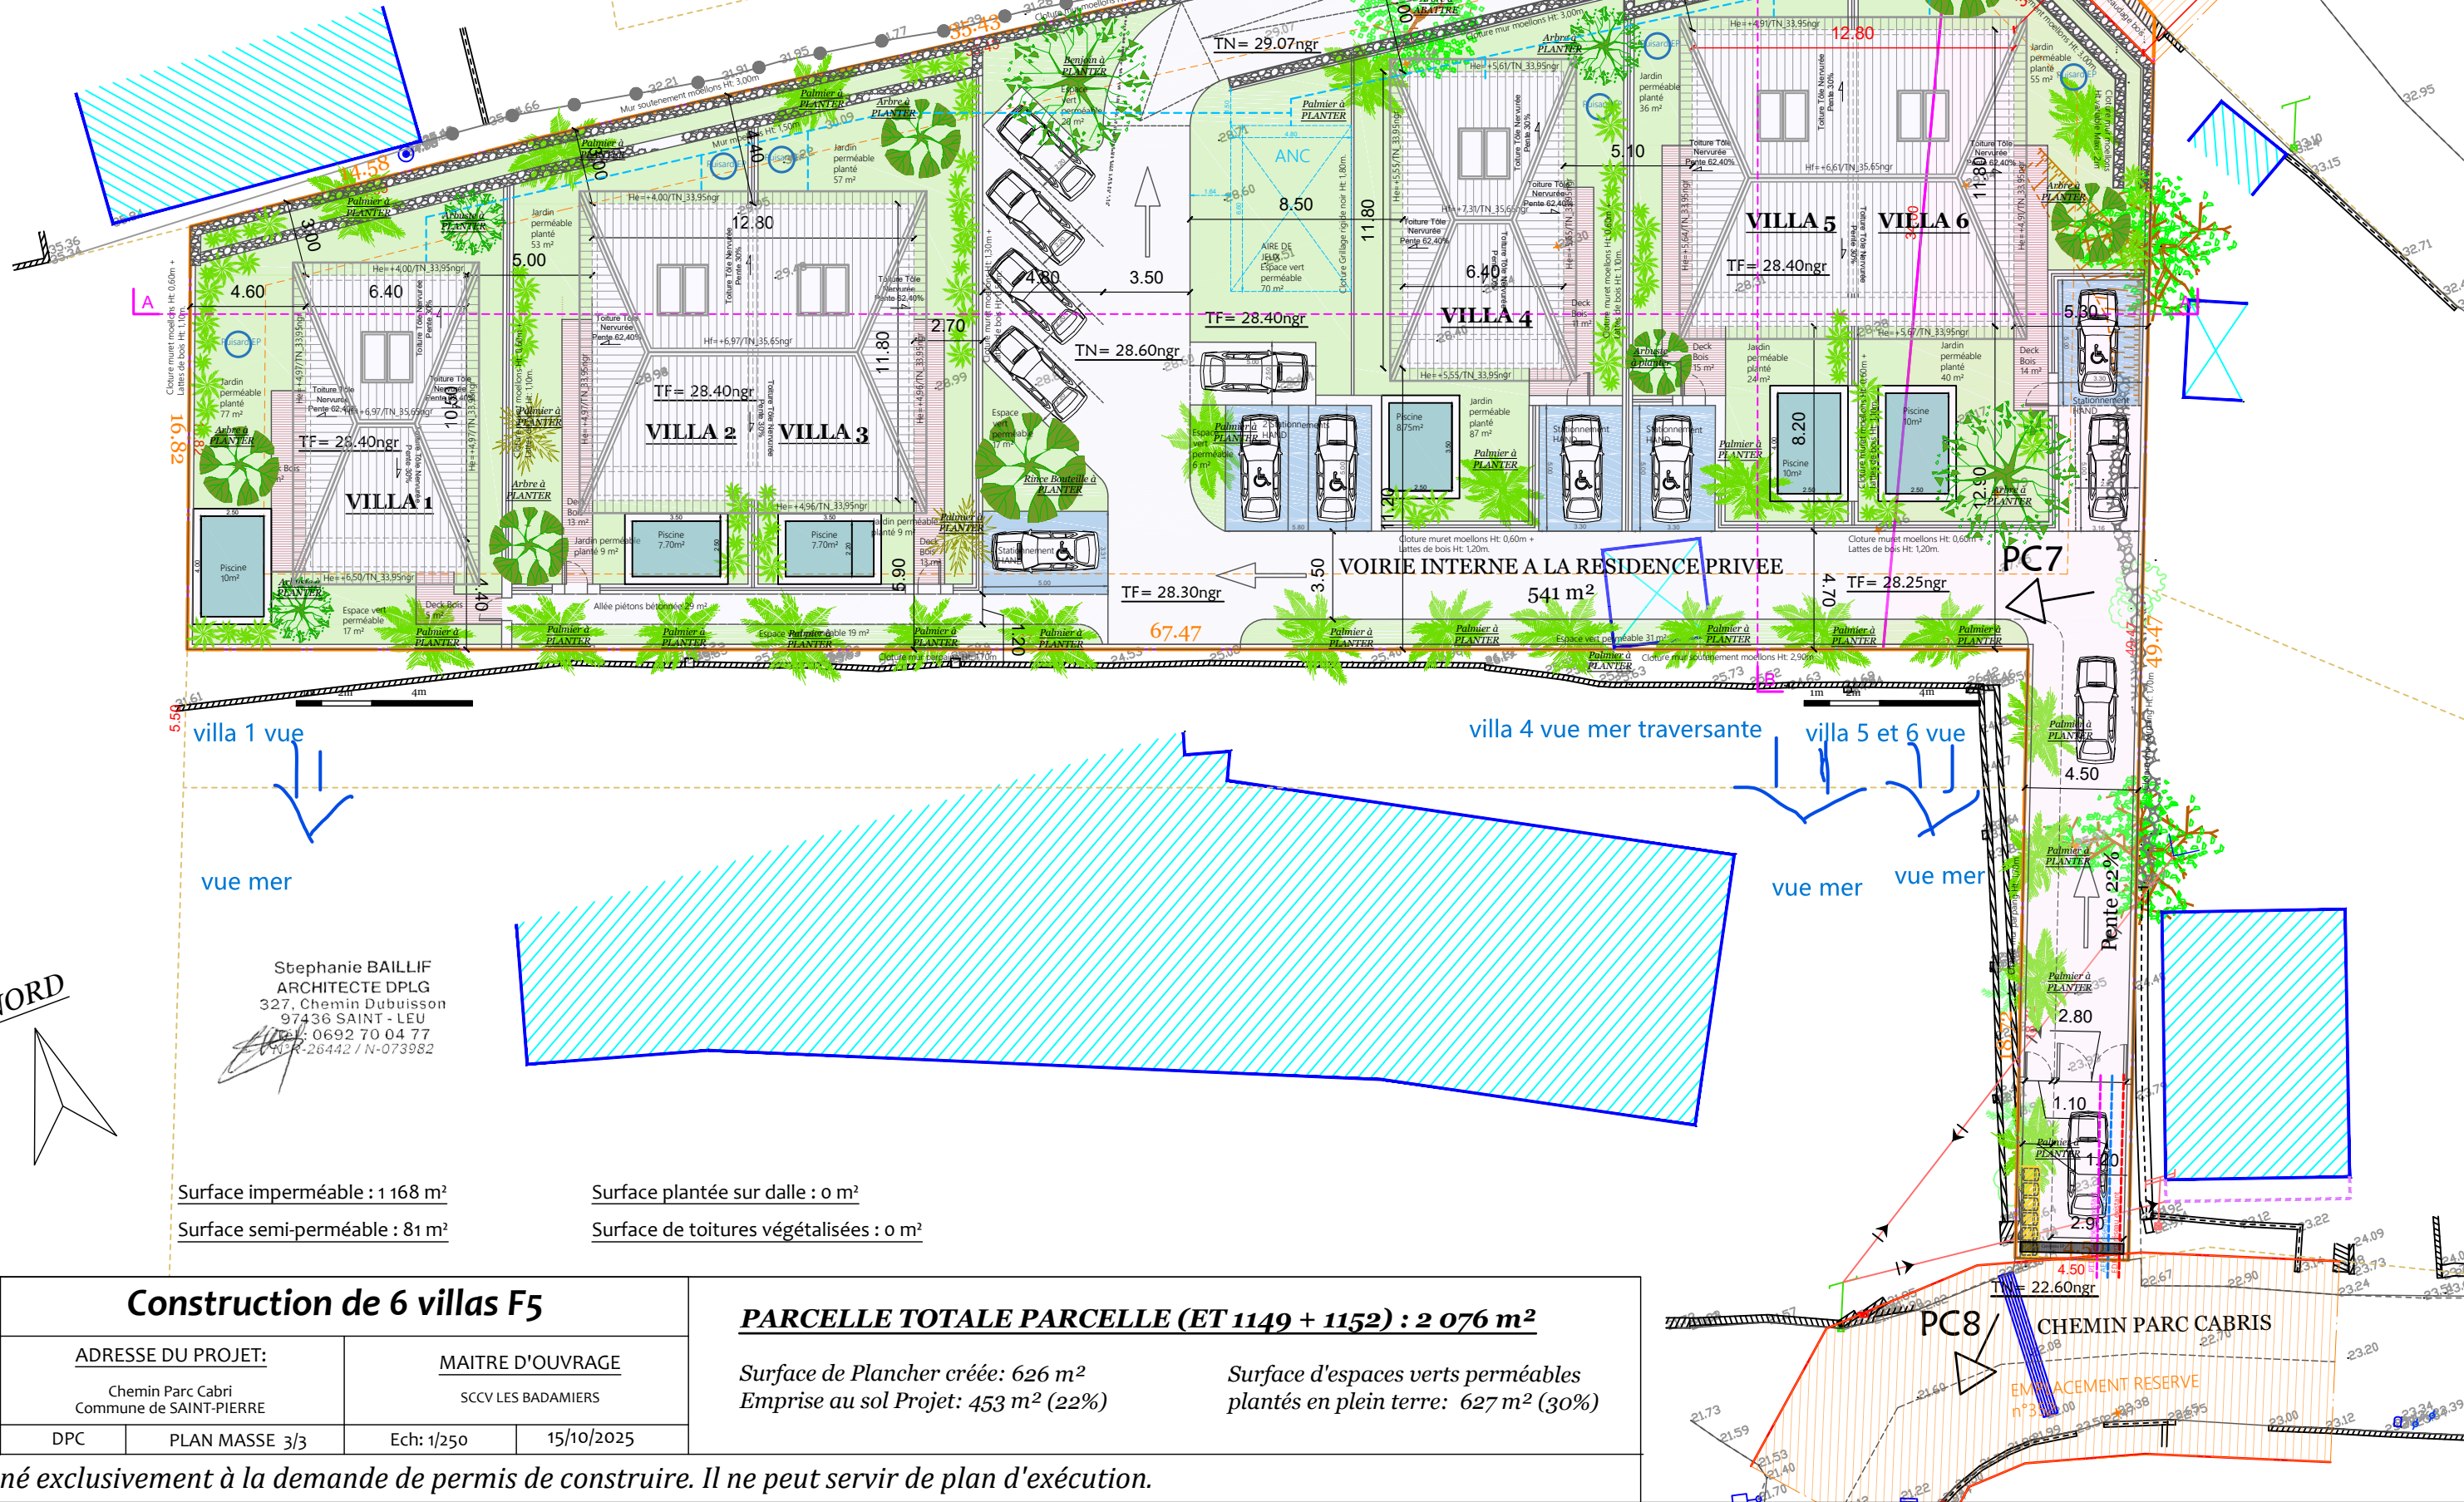

Surface imperméable : 1 168 m²
Surface semi-perméable : 81 m²

Surface plantée sur dalle : 0 m²
Surface de toitures végétalisées : 0 m²

Construction de 6 villas F5

ADRESSE DU PROJET: Chemin Parc Cabri
Commune de SAINT-PIERRE

MAITRE D'OUVRAGE: SCCV LES BADAMIERS

DPC	PLAN MASSE 3/3	Ech: 1/250	15/10/2025
-----	----------------	------------	------------

PARCELLE TOTALE PARCELLE (ET 1149 + 1152) : 2 076 m²

Surface de Plancher créée: 626 m²
Emprise au sol Projet: 453 m² (22%)

Surface d'espaces verts perméables
plantés en plein terre: 627 m² (30%)

Plan destiné exclusivement à la demande de permis de construire. Il ne peut servir de plan d'exécution.

