



## COUPE AA

## Terrain aménagé après travaux

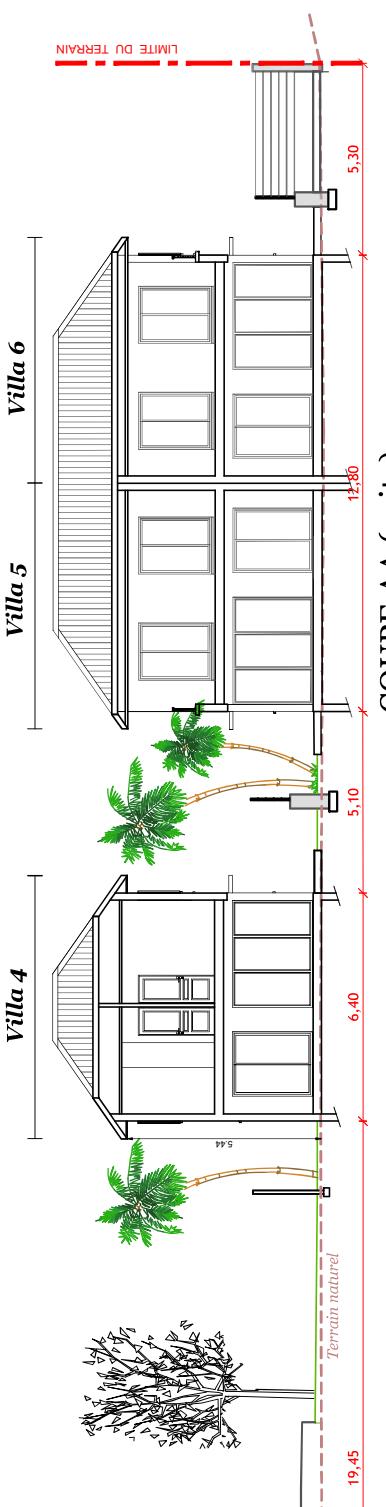

## COUPE AA (suite)

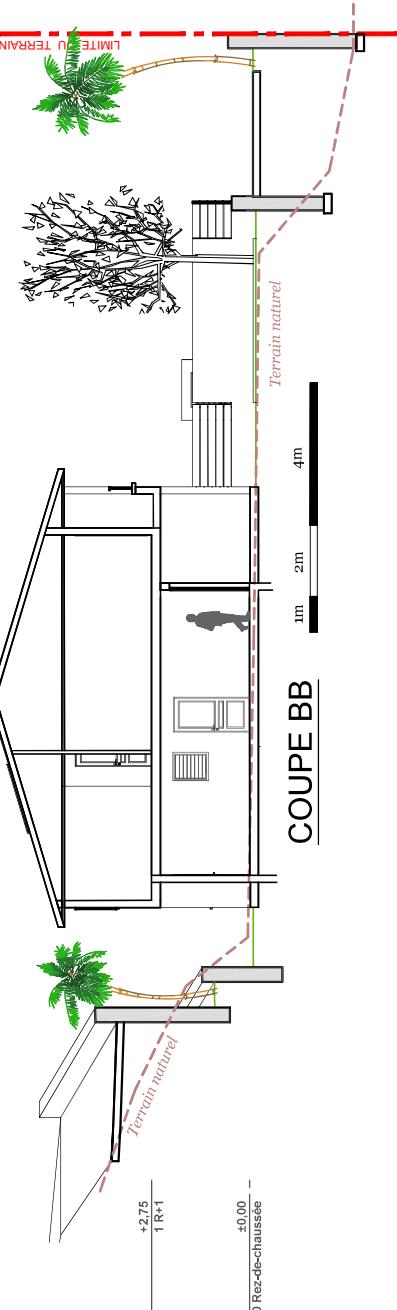

COUPE BB

Plan destiné exclusivement à la demande de permis de construire. Il ne peut servir de plan d'exécution.

<u>ADRESSE DU PROJET:</u>	<u>MAITRE D'OUVRAGE</u>
Chemin Parc Cabri Commune de SAINT-PIERRE	SCCOULES BADAMIERS
DPC PC3: COUPDES	Fch: 1450 15/10/2015

MAITRE DICKINSON

MAITRIE D'OUVRAGE

---

---

SCCV LES BADAMIER