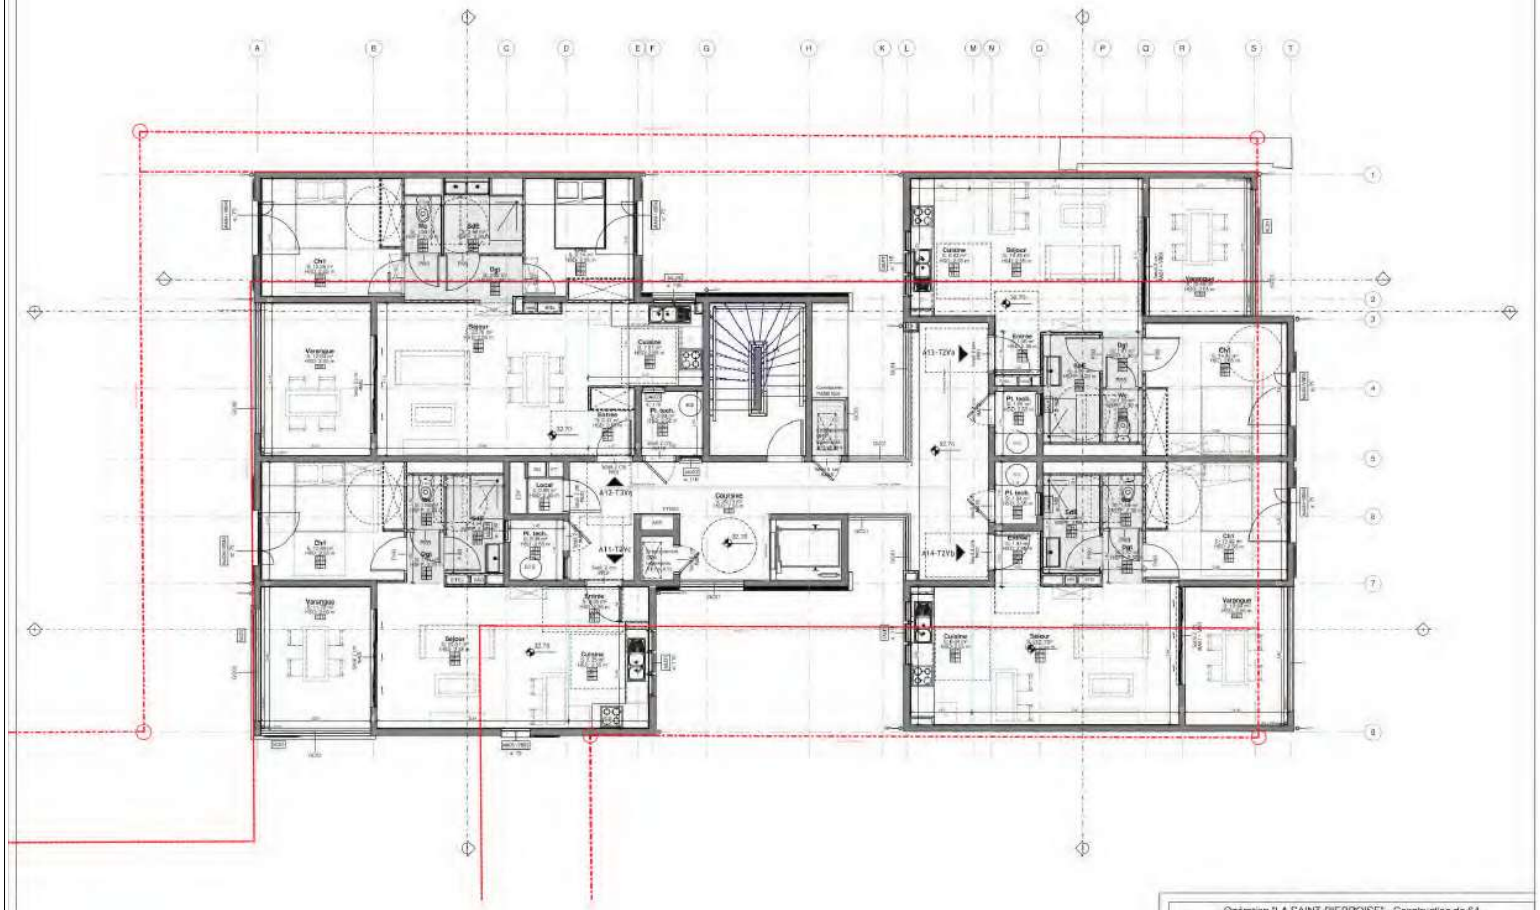

Opération "LA SAINT-PIERROISE" - Construction de 64 logements collectifs et 2 commerces
67 / 71 rue Désiré Barquisseau, 97410 Saint-Pierre

SCCV SAINT-PIERROISE

222 Architectes
David Gaudemaire

BEEM

AIR DARWIN CONCEPT

2DPI

SECOP

BUREAU VERITAS

Opération "LA SAINT-PIERROISE"

PHASES	DATE	OBJET

PLAN(S) ARCHITECTE	ECH	DESIGNATIONS
PRO 102	1/50	BAT A - PLAN R+1

REFERENCE AFFAIRE