


MAITRE D'OUVRAGE


SCCV HORIZON
BLEU

Résidence Horizon Bleu
Construction d'un immeuble de 14 logements
17 avenue du Stade
97411 Saint Paul

ARCHITECTE

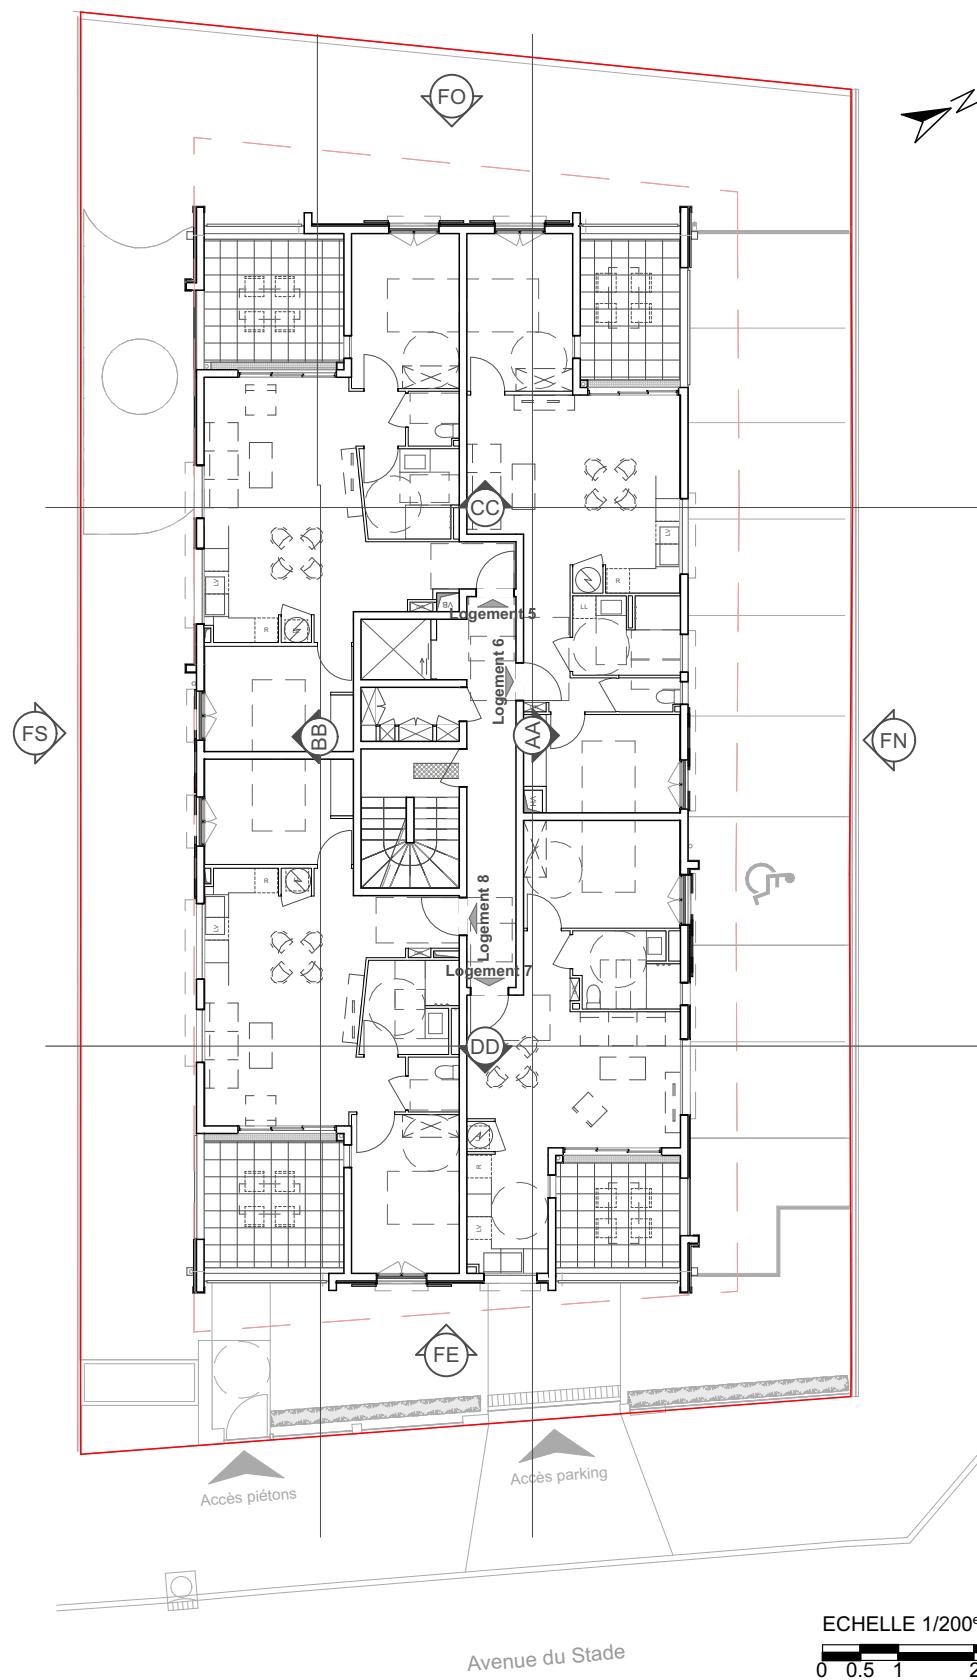

ECHELLE 1/200^e

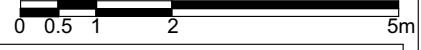

INDICE 0

DATE : 16/12/2025

Nota: En fonction des nécessités techniques de réalisation, des modifications sont susceptibles d'être apportées à ce plan. Les soffites, faux-plafonds et gaines ainsi que les plantations et talus sont susceptibles d'évoluer en situation, en nombre et dimensions. Les canalisations, retombées, regards ne sont pas figurés. les surfaces et dimensions notées sont indicatives, ainsi que le mobilier.