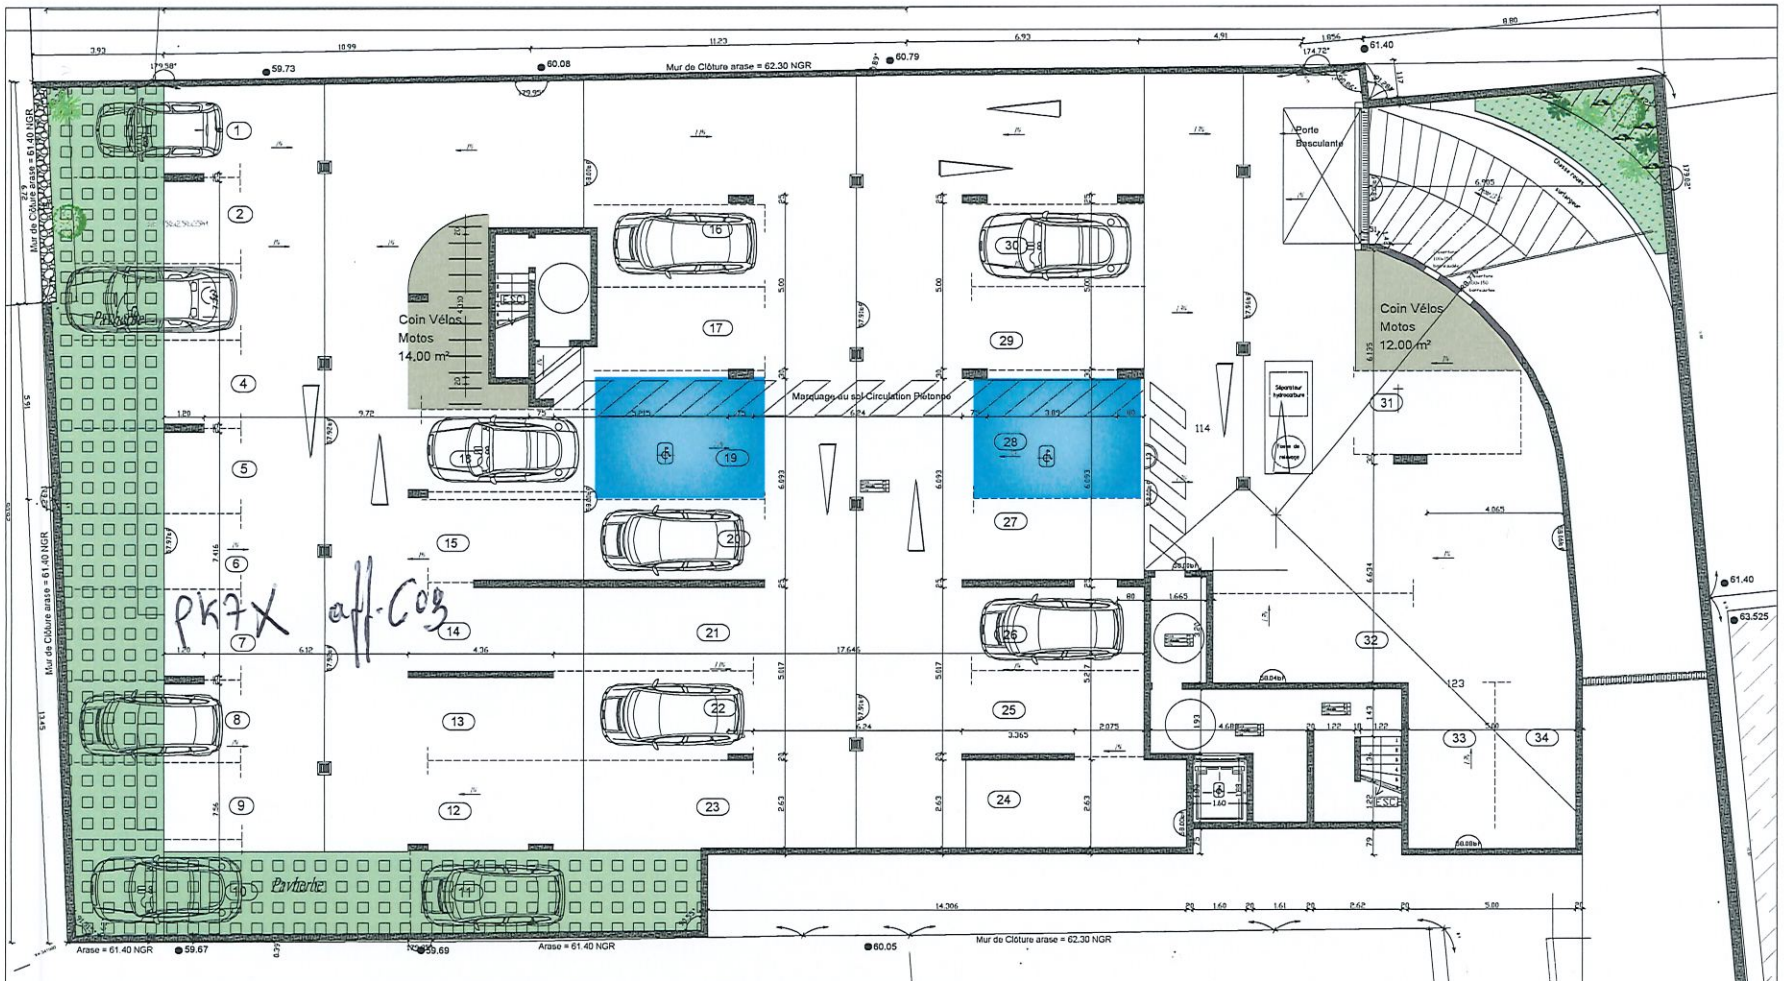

Commune de Saint-Pierre
103 rue Victor Le Vigoureux

Résidence CHAMIFLORE
34 logements

MAIRE D'OUVRAGE	SCCV CHAMIFLORE	BUREAU D'ETUDES	DEKRA
MAITRE D'ŒUVRE CONCEPTION ARCHITECTURE	Laurent QUIOC Architecte DPLG	MAITRE D'ŒUVRE BUREAU D'ETUDES	BESM

MARCHE

PROJET

INDICE	OBJET
0	Premier diffusion

DESIGNATIONS

R-1: Parking Sous-Sol
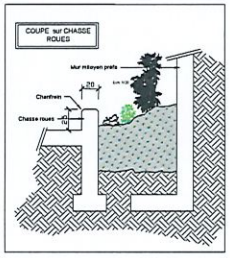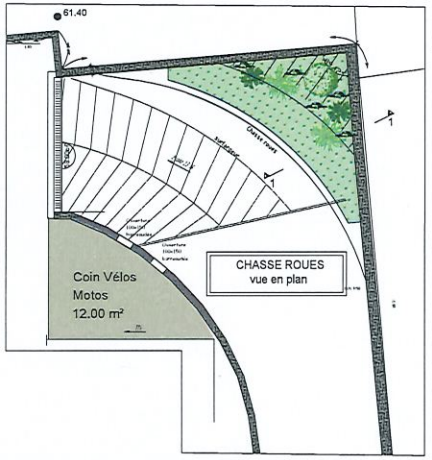
DATE AVRIL 2022
Echl. 1/50
00