


# Allée des Topazes

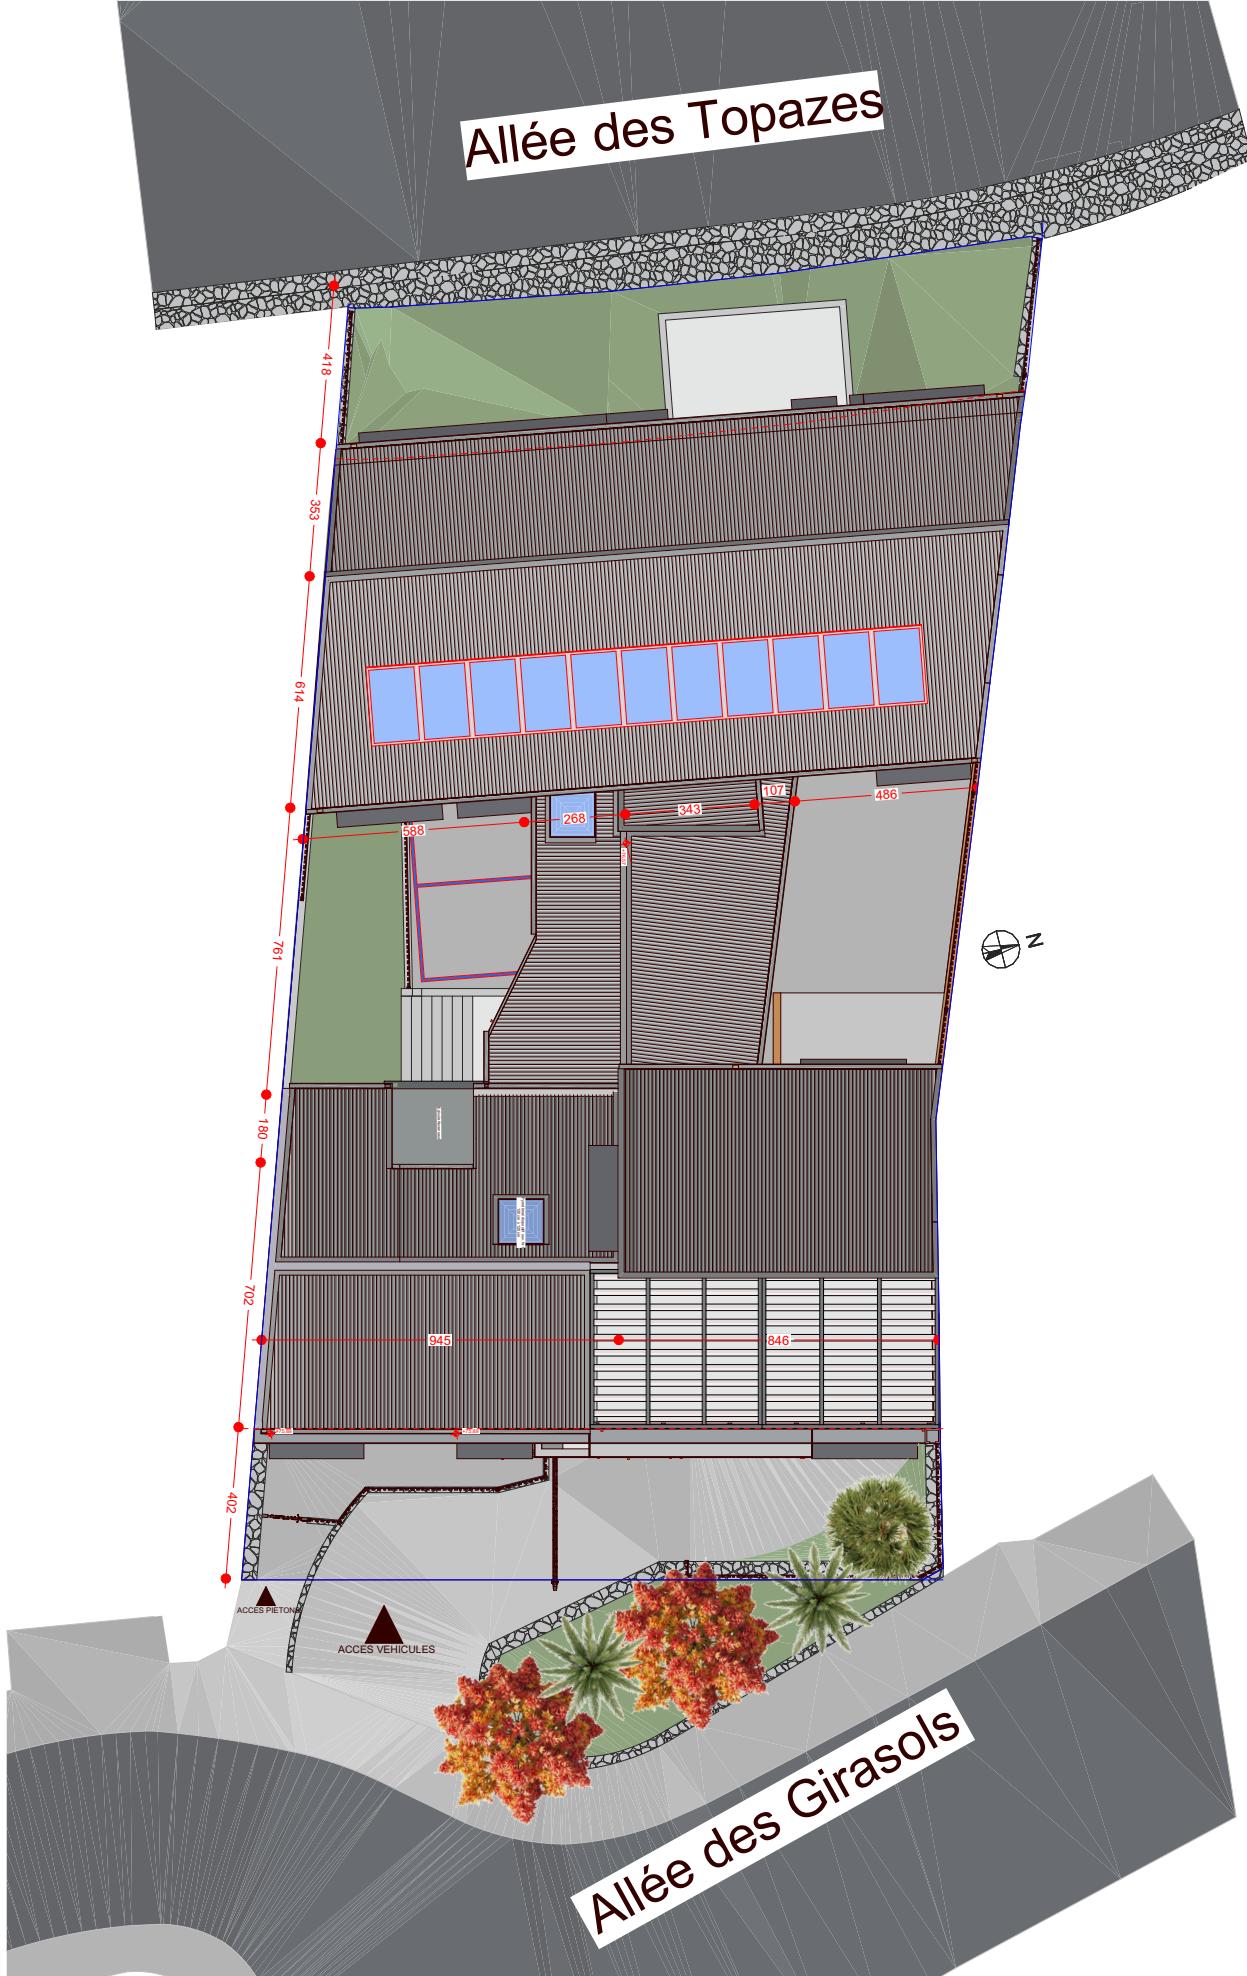

## Résidence "Ecrin de Bellepierre"

Réalisation de 12 logements de standing

2, Rue Bagatelle - 97400 Saint-Denis



### Plan de Masse

Echelle:	N° de plan:
1:200	PN.01
Indice:	Date:
0	02/02/2026

Le présent document présente la configuration générale de l'appartement ainsi que ses principales dispositions. Des modifications ou ajustements de détail, rendus nécessaires pour des raisons techniques ou administratives, pourront être apportés aux plans, tant en ce qui concerne les dimensions libres que les équipements. Les retombées, soffites, faux plafonds et canalisations ne sont pas représentés.