



Nom de Projet: Résidence "Ecrin de Bellepierre"		Réalisation de 13 logements de standing		Maitre d'ouvrage: SCCV ECRIN DE BELLEPIERRE	Maitrise d'oeuvre: I2C	Indice: 8	Nom de changement: Édition 9 : transformation du T4 au niveau N+2 + 2 logements / ajustement des dimensions des vasques / nombre de logements	Date: 15/04/2026
Site: 2, Rue Bagatelle 97400 Saint-Denis		Pièces graphiques(A3)		50, Rue des Bois de Reinette - 14 rue Raphael, Lot Ruth Centre d'affaire Bois de Bellevue 97412 Bras-Panon Reinette Local 1				
N° de plan: DCE.IND8		Façade Est		0693 03 56 84 / 907649234 9 - 1 S7a5i n411-L / e/jbertini@gufoamo.com direction@i2c.re				
Phase: DCE	N° de projet: EDB-IND8	Zone PLU: U1	Cadastre: A716/038/DE365	Altitude (NGR): ±0,00+64,35NGR				
Format: A3			Echelle: 1:100					

LOT 12 - T4 Duplex R+5

Varangue 11,54 m²

LOT 12 - T4 Duplex R+4

Shab 101,99 m²

Varangue 12,94 m²

LOT 09 - T3 R+3

Shab 71,60 m²

Varangue 12,93 m²

LOT 05 - T6 R+2

Shab 147,87 m²

Varangue 12,93 m²

LOT 02 - T6 R+1

Shab 147,87 m²

Varangue 12,93 m²

Terrasse 15,40 m²

LOT 11 - T4 Duplex R+5

Varangue 10,93 m²

LOT 11 - T4 Duplex R+4


Shab 111,59 m²

Varangue 17,35 m²

LOT 08 - T3 R+3

Shab 65,79 m²

Varangue 8,74 m²

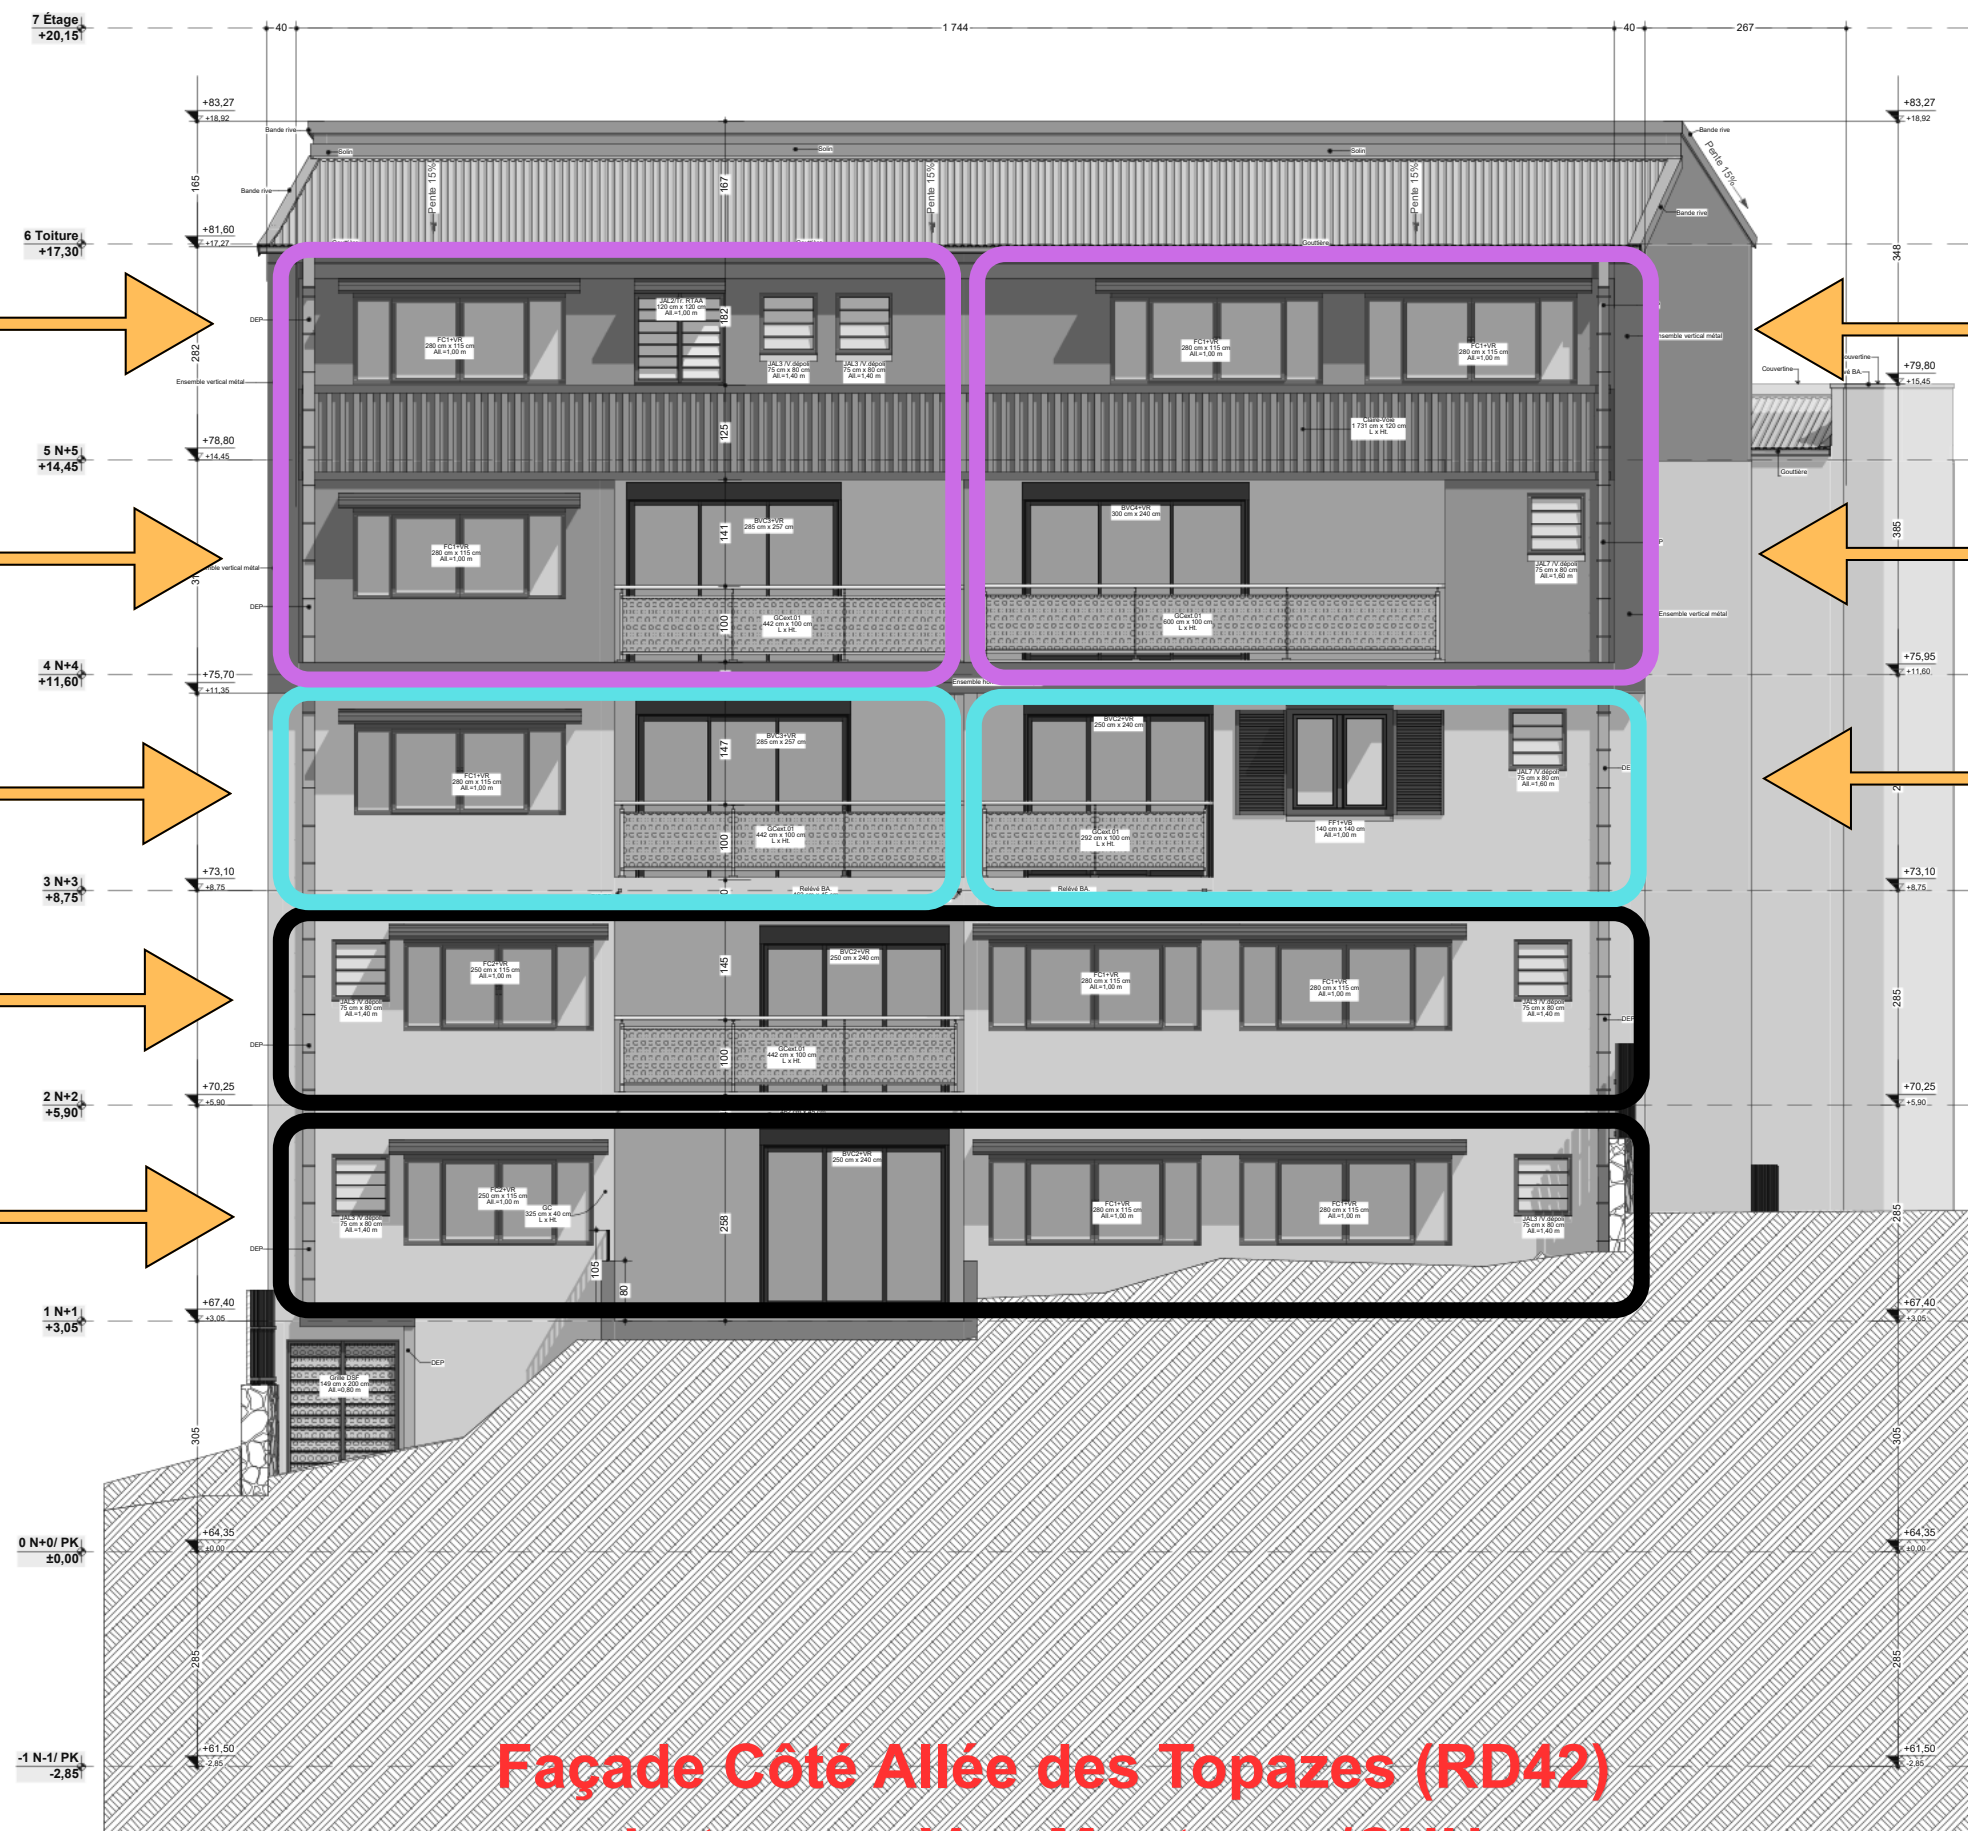

Façade Côté Allée des Topazes (RD42)
Lots avec Vue Montagne/CHU

Nom de Projet: Résidence "Ecrin de Bellepierre"		Réalisation de 13 logements de standing		Maitre d'ouvrage: SCCV ECRIN DE BELLEPIERRE	Maitrise d'oeuvre: I2C	Indice: 8	Nom de changement: Édition 9 : transformation du T4 au niveau N+2 de deux logements / ajustement des dimensions des vasques / nombre de logements	Date: 19/04/2026
Site: 2, Rue Bagatelle 97400 Saint-Denis		Pièces graphiques(A3) Façade Ouest		50, Rue des Bois de Reinette - 14 rue Raphael, Lot Ruth Centre d'affaire Bois de Bellevue 97412 Bras-Panon Reinette Local 1 0693 03 56 84 / 907649234 9-1 S7a5i n411-L / e.jybertini@gufoamo.com direction@i2c.re				
N° de plan: DCE.IND8	Phase: DCE	N° de projet: EDB-IND8	Zone PLU: Uj	Cadastre: A7716/338/DE365	Altitude (NGR): ±0,00=+64,35NGR			
Indice: 8	Format: A3			Echelle: 1:100				