


X: 320715.239
Y: 7675998.479

X: 320731.298
Y: 7676015.214

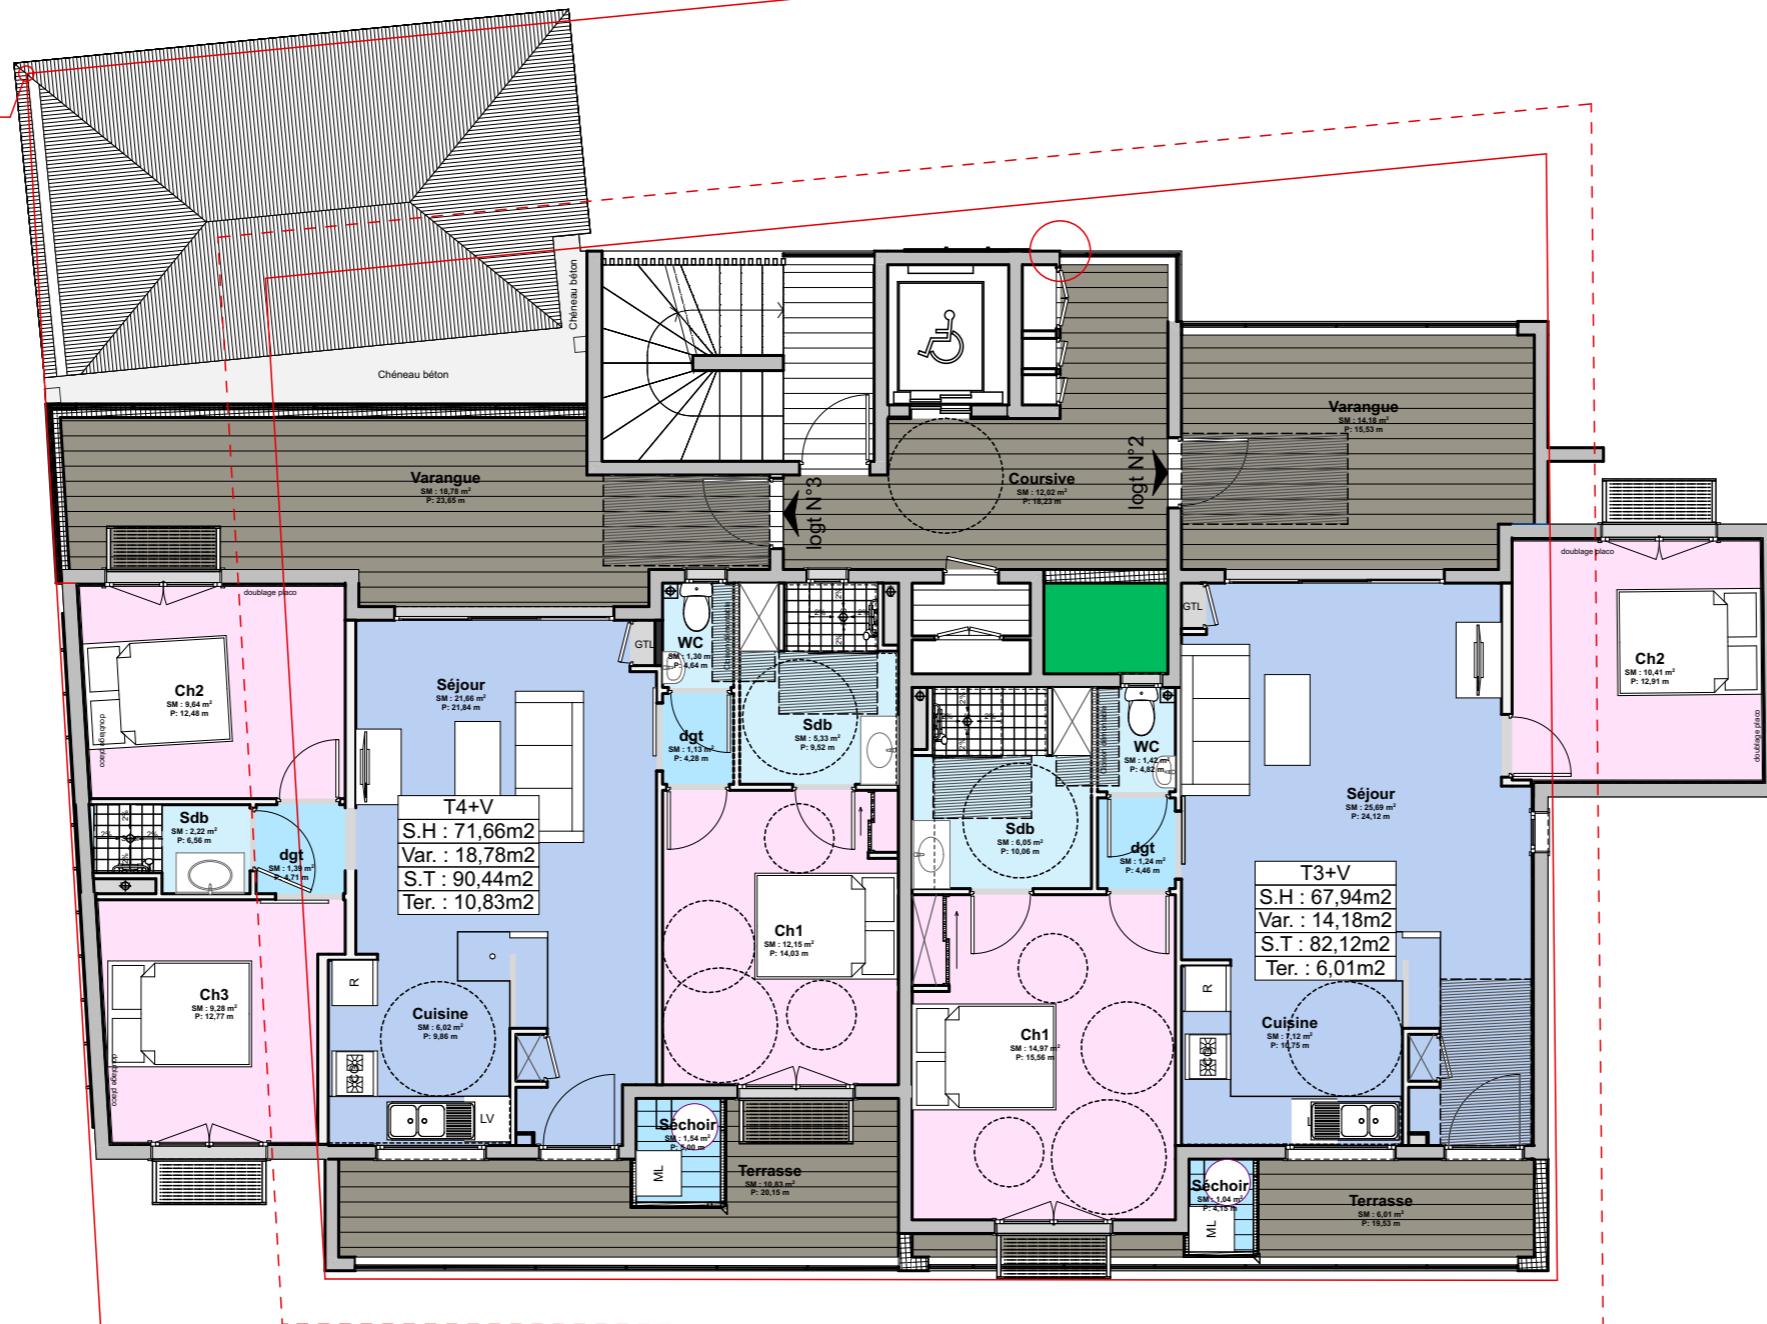

X: 320728.424
Y: 7675984.840

X: 320745.250
Y: 7675999.246

MAITRISE D'OUVRAGE

MAITRISE D'OEUVRE

Opération ELIXENE

Commune de Saint-Paul

02-02

PERMIS DE CONSTRUIRE

Date : 27/04/2026

SCCV NA 17
représentée par **Nihad ADAME**
35 Rue Kovil
97460 - Saint Paul



MTA & C ARCHITECTES
93b Avenue Leconte de Lisle
97490 SAINTE CLOTILDE
Tél: 0262 41 25 95
E-mail: secretariat.mta@gmail.com

Plan R+1

Echelle : 1:100