

# CLOS DES MARAICHERS

Construction de 15 logements

112 Chemin des Maraichers, La Bretagne  
97490 Sainte-Clotilde

## SCCV LE CLOS DES MARAICHERS


8 rue de l'amitié  
97490 Sainte-Clotilde

## Logement n°08 Type T4


### TABLEAU DES SURFACES

| Pièces                         | Surfaces                   |
|--------------------------------|----------------------------|
| Séjour                         | 20,50 m <sup>2</sup>       |
| Entrée                         | 2,96 m <sup>2</sup>        |
| Cuisine                        | 4,62 m <sup>2</sup>        |
| SdB 1                          | 4,00 m <sup>2</sup>        |
| WC 1                           | 0,95 m <sup>2</sup>        |
| Dégagement                     | 2,78 m <sup>2</sup>        |
| Chambre 1                      | 11,38 m <sup>2</sup>       |
| Chambre 2                      | 10,52 m <sup>2</sup>       |
| Chambre 3                      | 9,83 m <sup>2</sup>        |
| SdB 2                          | 2,28 m <sup>2</sup>        |
| WC 2                           | 1,00 m <sup>2</sup>        |
| <b>Total Surface habitable</b> | <b>70,82m<sup>2</sup></b>  |
| Varangue 1                     | 11,72 m <sup>2</sup>       |
| Varangue 2                     | 7,99 m <sup>2</sup>        |
| <b>Total Surface</b>           | <b>90,53 m<sup>2</sup></b> |

| JARDIN                      |                            |
|-----------------------------|----------------------------|
| Jardin 1                    | 21,92 m <sup>2</sup>       |
| Jardin 2                    | 6,60 m <sup>2</sup>        |
| <b>Total Surface Jardin</b> | <b>28,52 m<sup>2</sup></b> |

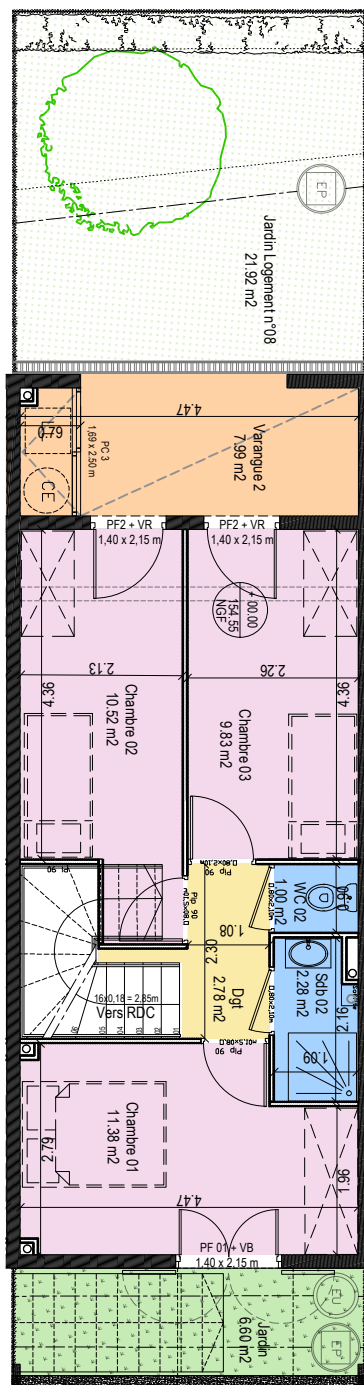

Rez-de-Jardin

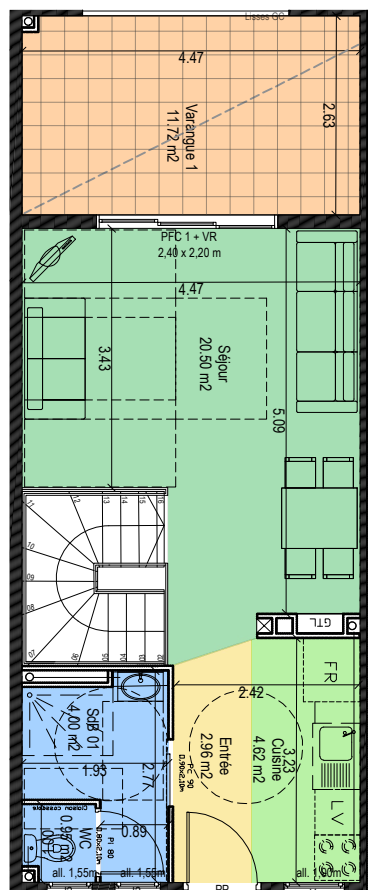


Rez-de-Chaussée



"Le présent document exprime la figure et les dispositions générales de l'appartement."

Ce document est conforme à la "loi Carrez" en fonction des nécessités techniques de la réalisation, tant en ce qui concerne les dimensions libres que l'équipement.

Tout en conservant les caractéristiques essentielles du plan, la société se réserve la possibilité d'y apporter des modifications pour des raisons de construction ou d'amélioration. Les faux plafonds, retombées de poutre et emplacements des équipements sont figurés à titre indicatif.

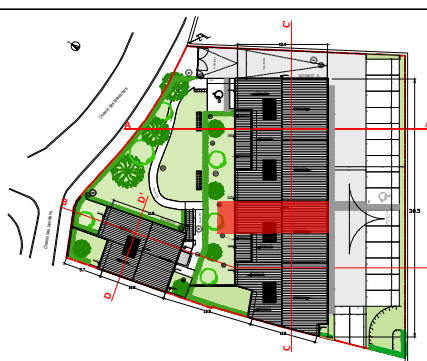

Echelle : 1/100

Version en date du

02/07/2020