


Résidence Babet

55, Rue Auguste Babet 97410 Saint Pierre


LOGEMENT N°08-T4+V- NIV 0




Façade Ouest Bât A

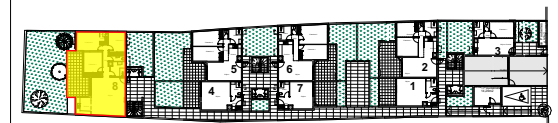

NIVEAU RDC

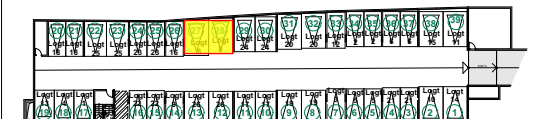

NIVEAU SOUS-SOL

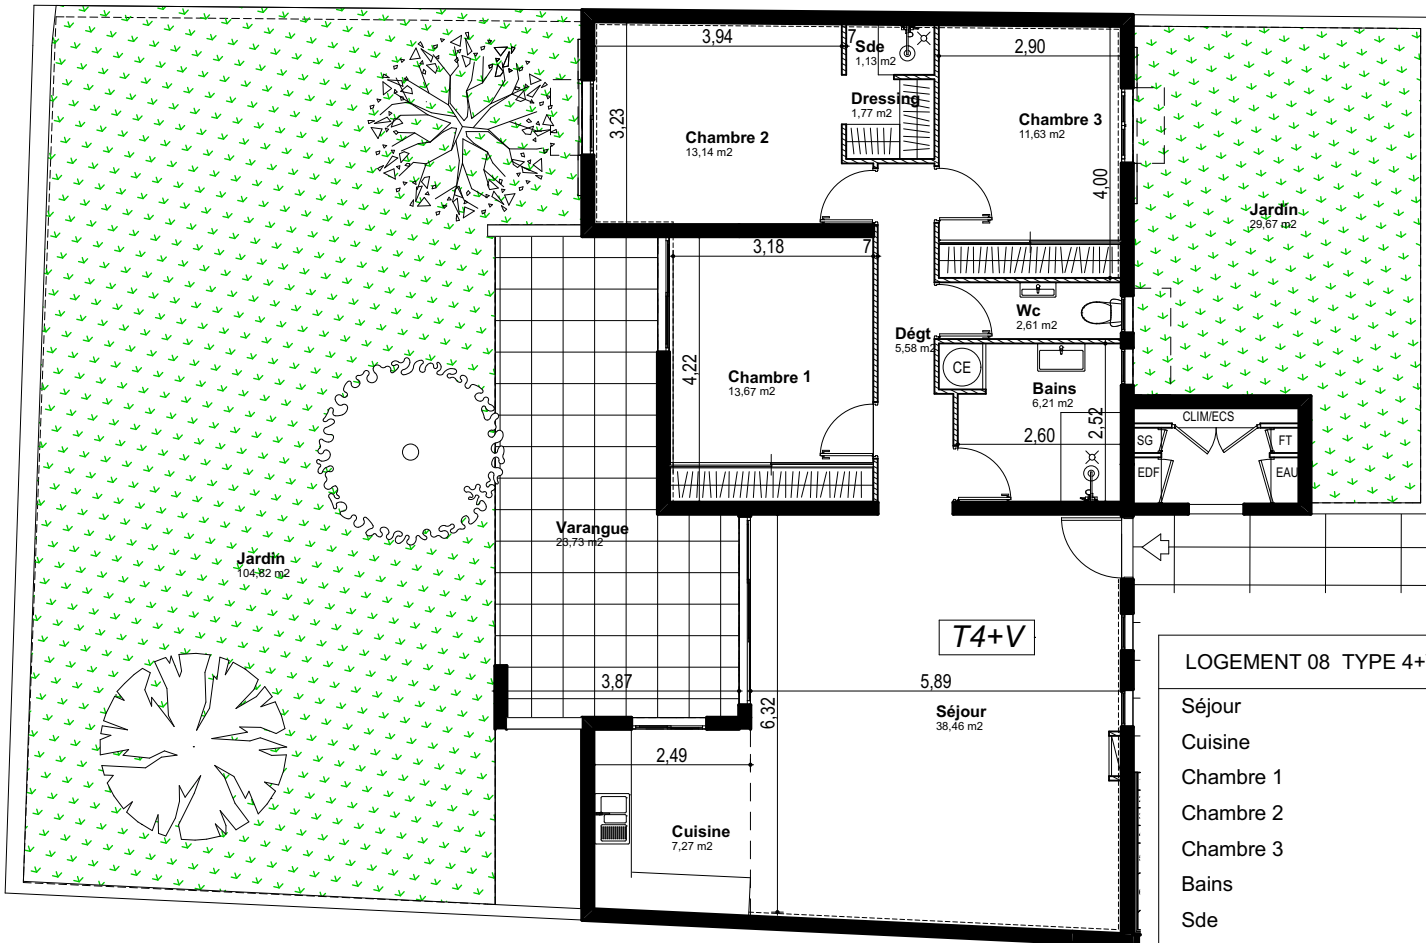

LOGEMENT 08 TYPE 4+V NIV 0

Séjour	38,46 m ²
Cuisine	7,27 m ²
Chambre 1	13,67 m ²
Chambre 2	13,14 m ²
Chambre 3	11,63 m ²
Bains	6,21 m ²
Sde	1,13 m ²
Wc	2,61 m ²
Dressing	1,77 m ²
Dégt	5,58 m ²
Surface Habitable	101,47 m ²
Varangue	23,73 m ²
Surface Annexe	125,20 m ²
Jardin	134,49 m ²



Tout en conservant les caractéristiques essentielles, les dimensions et emplacements des équipements et les éléments de structures ne figurent qu'à titre indicatif et n'ont pas de valeur contractuelle.

