




Rez-de-jardin - Caves

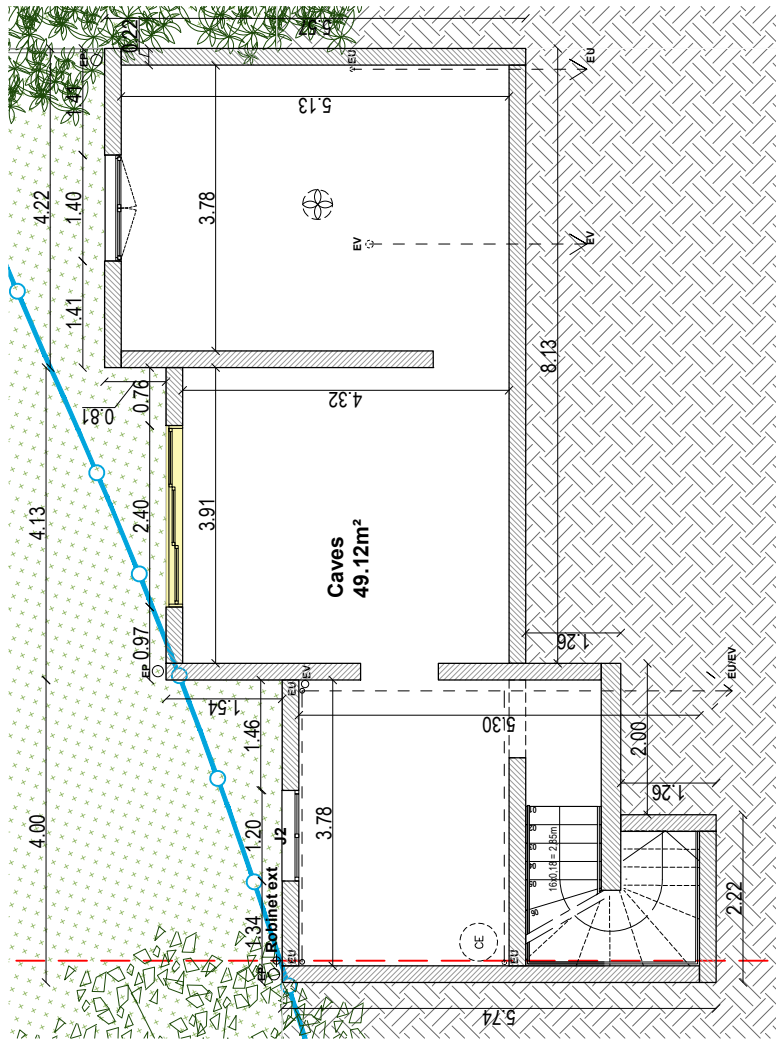

Rez-de-chaussée

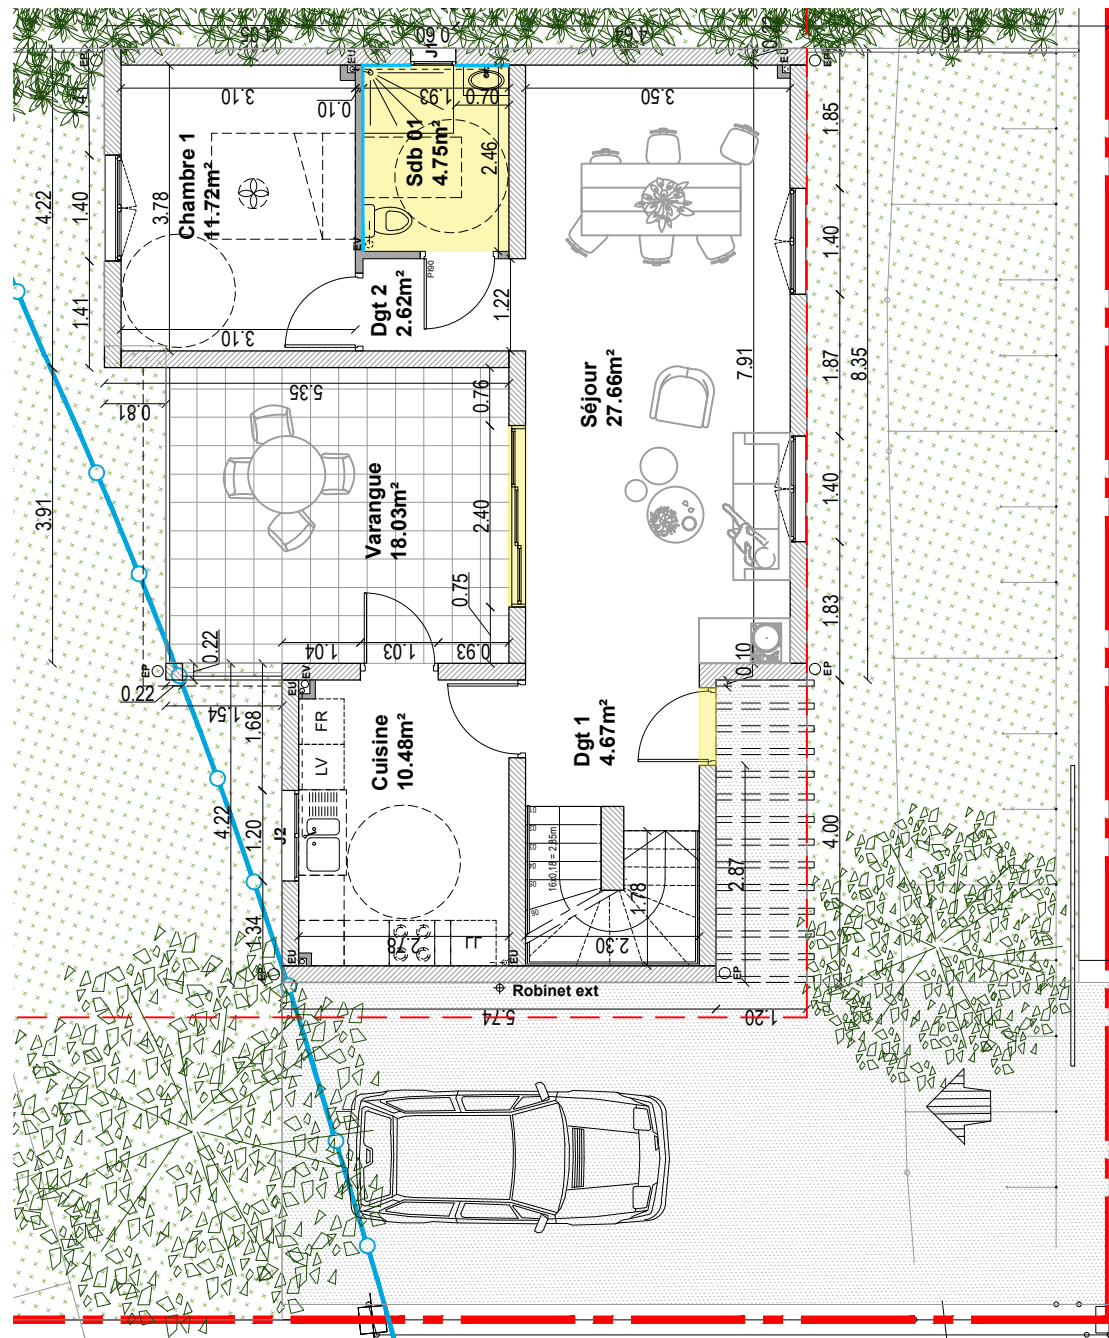

R+1

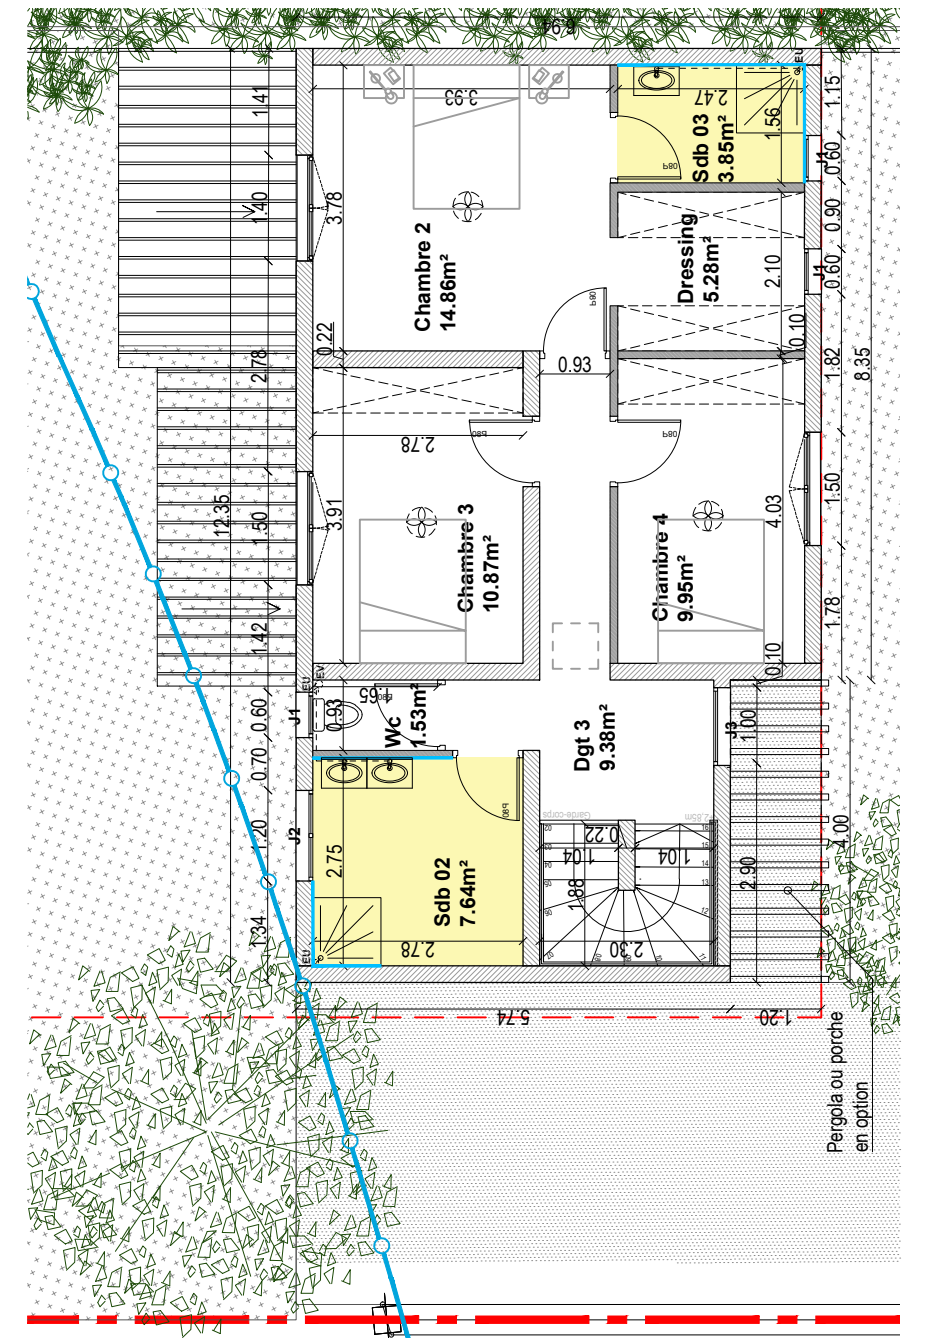

Surface habitable

Pièces	Surfaces
Séjour	27.66 m ²
Cuisine	10.48 m ²
Dgt 1	4.67 m ²
Chambre 1	11.72 m ²
Bains 1	4.75 m ²
Dgt 2	2.62 m ²
Dgt 3	9.38 m ²
Bains 2	7.64 m ²
WC	1.53 m ²
Chambre 2	14.86 m ²
Dressing	5.28 m ²
Bains 3	3.85 m ²
Chambre 3	10.87 m ²
Chambre 4	9.95 m ²
Total	125.26 m²


Surfaces annexes

Varangue	18.03 m ²
Cave	49.12 m ²
Total	67.15 m²

- Etanchéité liquide
- Etanchéité liquide verticale (sous faïence)

N° d'affaire

PRO/DCE

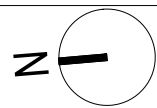

Construction de deux maisons individuelles

Lotissement Les Sonates - Parcelle n°5 - Parcelle AI 530

Titre:

Plans Villa B

Echelle 1/100

Maitrise d'ouvrage
SCCV ROZA

Architecte
Daniel ROUX
8 rue de l'Amitié - 97 490 Sainte-Clotilde

COMMUNE DE:

Trois Bassins

Date début phase:

Affaire suivie et vérifiée par:
Daniel ROUX

N° pièce :

02

Date d'édition:

JUIN 2020

Format : **A3**

Pergola ou porche en option