



Résidence "Entre Mer & Montagne"




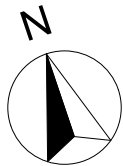


Tableau de surfaces

Appt 02	Rez de Jardin	T1
Jardin	15,24	
SdB/Wc	4,11	
Sejour/Cuisine	18,65	
TOTAL	<u>38,00 m²</u>	

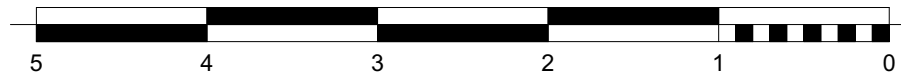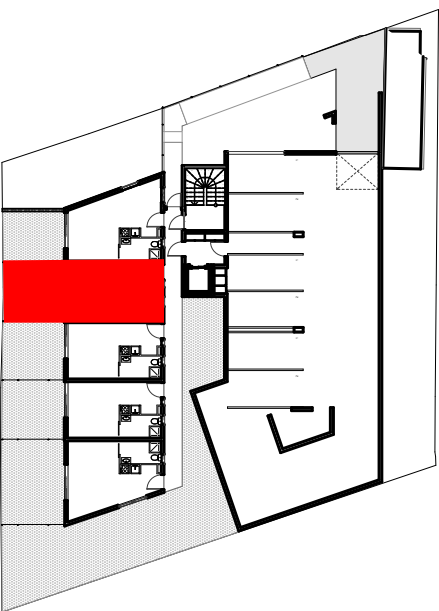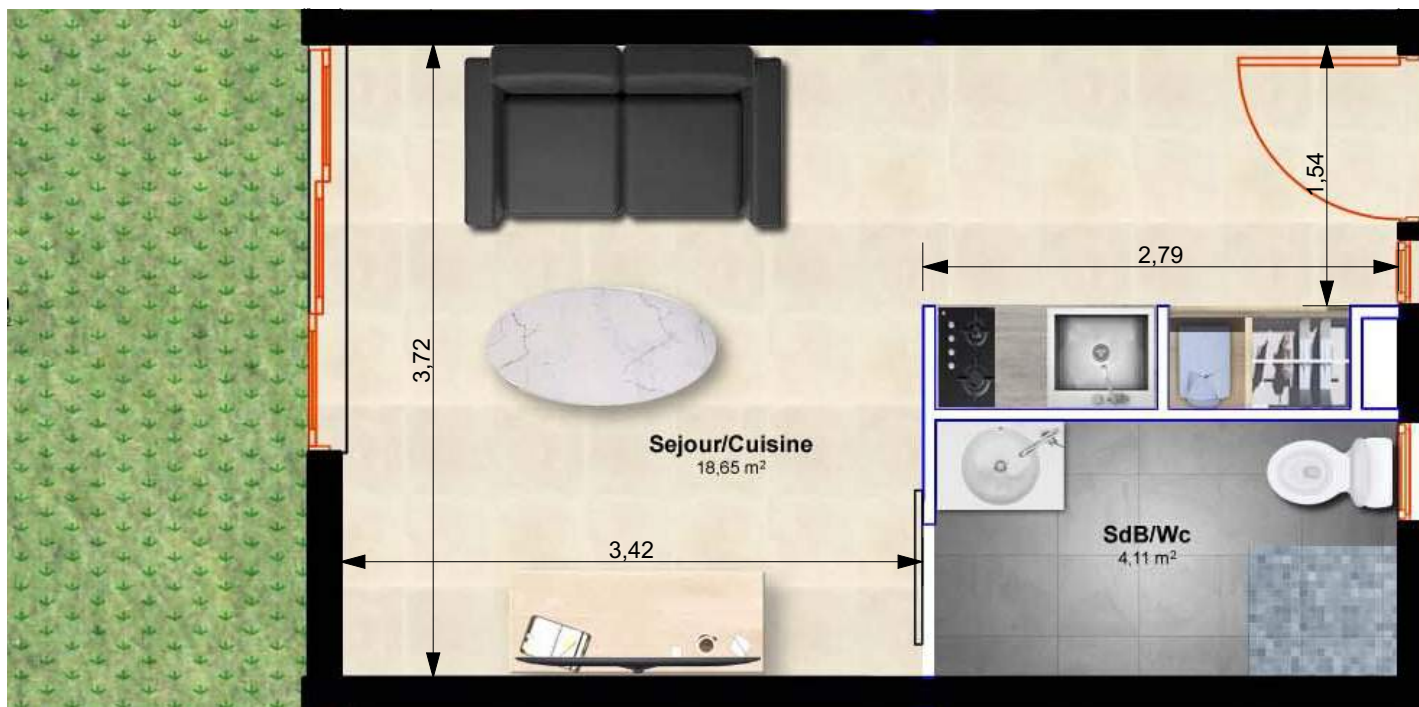

Nota: Plan non contractuel. En fonction des nécessités techniques de la réalisation, des modifications sont susceptibles d'être apportées à ce plan. Les soffites, les gaines et autres éléments de construction sont susceptibles d'évoluer en dimension. Les surfaces notées ainsi que les aménagements intérieurs sont donnés à titre indicatif.