






# Résidence "Entre Mer & Montagne"

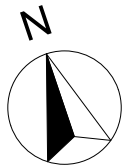

## Tableau de surfaces

Appt 03	Rez de Jardin	T1
Jardin	15,43	
SdB/Wc	4,11	
Sejour/Cuisine	18,65	
<b>TOTAL</b>	<b><u>38,19 m<sup>2</sup></u></b>	

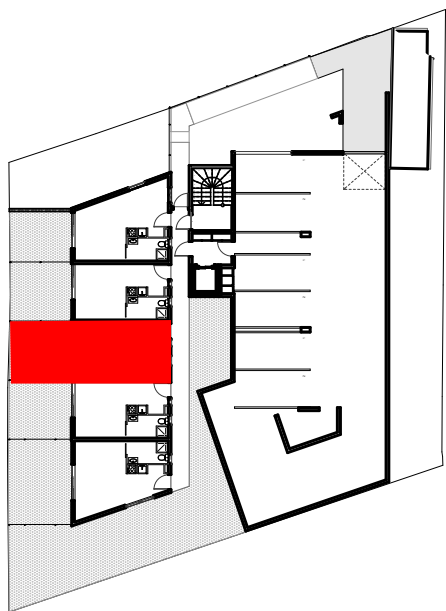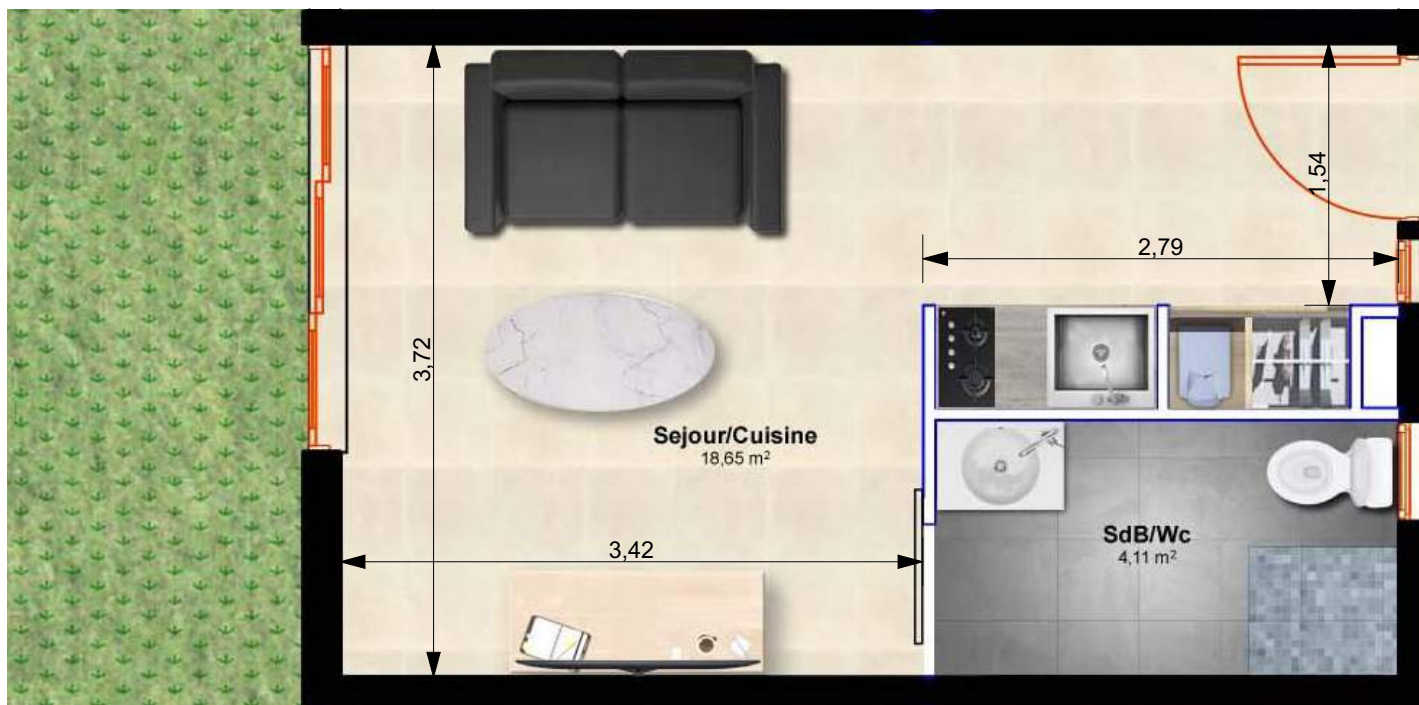

Nota: Plan non contractuel. En fonction des nécessités techniques de la réalisation, des modifications sont susceptibles d'être apportées à ce plan. Les soffites, les gaines et autres éléments de construction sont susceptibles d'évoluer en dimension. Les surfaces notées ainsi que les aménagements intérieurs sont donnés à titre indicatif.