

# Les jardins de Soline

KHEOPS

DEVELOPPEMENT


Opération de 10 villas de Standing - Commune de Saint-Denis




La Montagne

Lot 02

Vue en coupe - Echelle: 1/200 ème

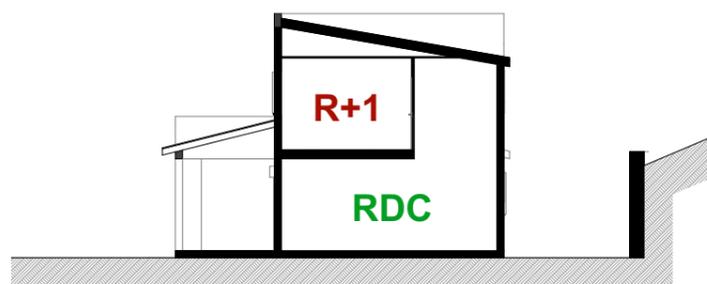

Vue en plan - Echelle: 1/100 ème

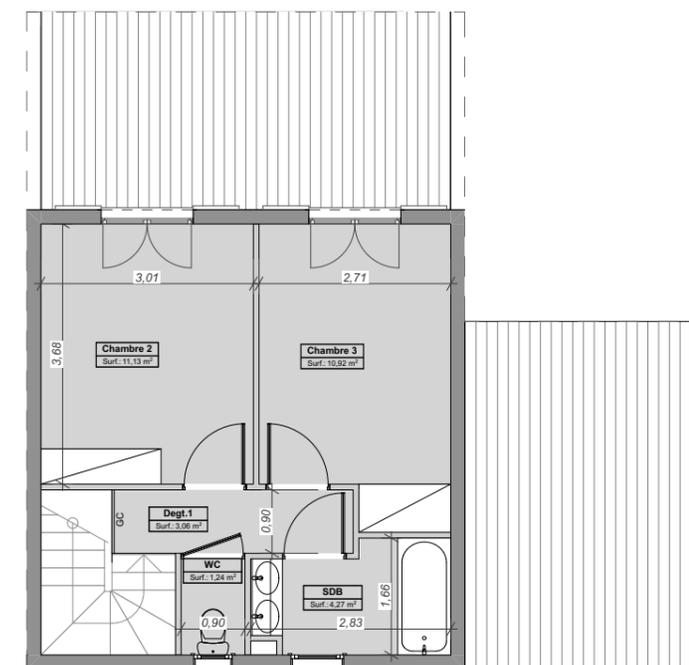

Plan du R+1

Plan de localisation

Echelle : 1/800 ème



Accès



Plan du RDC

## Surfaces habitables (m<sup>2</sup>)

Séjour/Cuisine	29,82 m <sup>2</sup>
SDE	4,72 m <sup>2</sup>
Chambre 1	15,57 m <sup>2</sup>
Chambre 2	11,13 m <sup>2</sup>
Chambre 3	10,92 m <sup>2</sup>
SDB	4,22 m <sup>2</sup>
WC	1,24 m <sup>2</sup>
Dégagement 1	3,06 m <sup>2</sup>

**Total habitable** 80,68 m<sup>2</sup>

Varangue 17,38 m<sup>2</sup>

Jardin 174,32 m<sup>2</sup>

**Total SHAB** 98,06 m<sup>2</sup>

Indice 0 - 28/09/2020

NOTA :  
Le présent document exprime la figure et les dispositions générales de l'appartement. Des variations peuvent intervenir en fonction des nécessités techniques de la réalisation en ce qui concerne les dimensions libres des équipements.  
Les retombées de poutre, faux-plafonds, canalisations ne sont pas figurés.