

Résidence

LES JARDINS DE VÉRONIQUE

-PLAN DE RÉSERVATION-

Une réalisation

Odysseis

PLAN DE REPÉRAGE - R+1

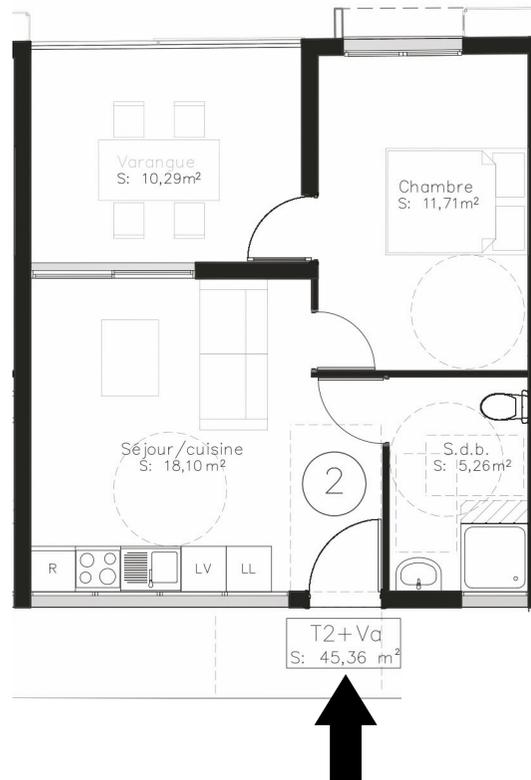
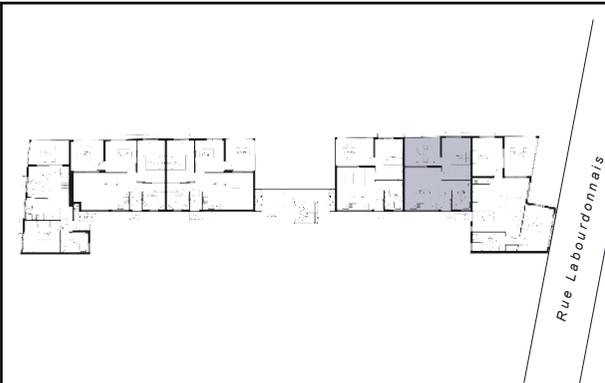


TABLEAU DES SURFACES

Appartement n°02

R+1

Type 2

Désignation	Surface en m ²	Surface en m ² (H < 1.80 m)
Séjour / Cuisine	18,10	
Chambre 1	11,71	
SDB / WC	5,26	
Total	35,07	
Varangue	10,29	

Échelle : 1/100^{ème}

LE PRÉSENT DOCUMENT EXPRIME LA FIGURE ET LA DISPOSITION GÉNÉRALE DE L'ESPACE. DES VARIATIONS PEUVENT INTERVENIR EN FONCTION DES NÉCESSITÉS TECHNIQUES DE RÉALISATION, TANT EN CE QUI CONCERNE LES DIMENSIONS LIBRES QUE L'ÉQUIPEMENT. NOTAMMENT, LES RETOMBÉES, SOFFITES, FAUX-PLAFONDS ET CANALISATIONS NE SONT PAS FIGURÉES DE FAÇON DÉFINITIVE NI EXHAUSTIVE.

DATE : 29.09.2020