


COMMUNE DE SAINT LEU

# RÉSIDENCE TURTLE BAY

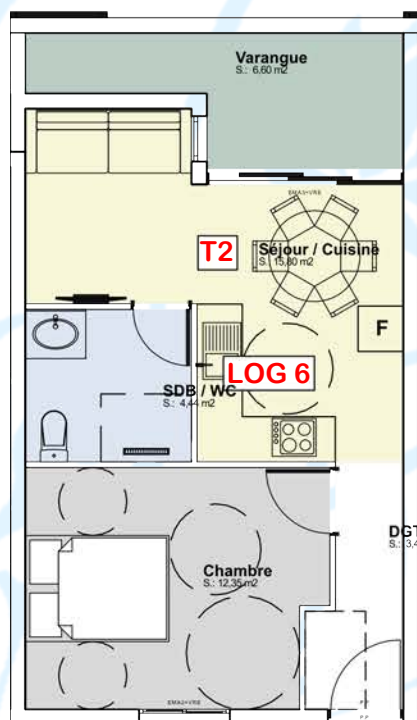

Entrée

Désignation	Surface	Surface H < 1.80 m
<b>SURFACES HABITABLES</b>		
Séjour/Cuisine	15.80 m <sup>2</sup>	---
Chambre	12.35 m <sup>2</sup>	---
SDB/WC	4.44 m <sup>2</sup>	---
Dégagement	3.46 m <sup>2</sup>	---
<b>Total Habitable</b>	<b>36.05 m<sup>2</sup></b>	-
<b>SURFACE ANNEXE</b>		
Varangue	6.60 m <sup>2</sup>	
<b>Total Utile</b>	<b>42.65 m<sup>2</sup></b>	-
<b>Total H. &lt;1.80 m</b>	-	---



Une réalisation  
**Odysseïs**

**Lot 06 - Type 2 - R+1**

Échelle : 1/100<sup>ème</sup>

LE PRÉSENT DOCUMENT EXPRIME LA FIGURE ET LA DISPOSITION GÉNÉRALE DE L'ESPACE. DES VARIATIONS PEUVENT INTERVENIR EN FONCTION DES NÉCESSITÉS TECHNIQUES DE RÉALISATION, TANT EN CE QUI CONCERNE LES DIMENSIONS LIBRES QUE L'ÉQUIPEMENT. NOTAMMENT, LES RETOMBÉES, SOFFITES, FAUX-PLAFONDS ET CANALISATIONS NE SONT PAS FIGURÉES DE FAÇON DÉFINITIVE NI EXHAUSTIVE.