





CÔTE GREEN

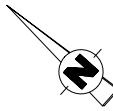

N°20 Avenue de l'Océan 97 427 L'ETANG SALÉ

CONSTRUCTION DE 43 LOGEMENTS

APP	TYPE	NIVEAU
A 001	T2	RDC

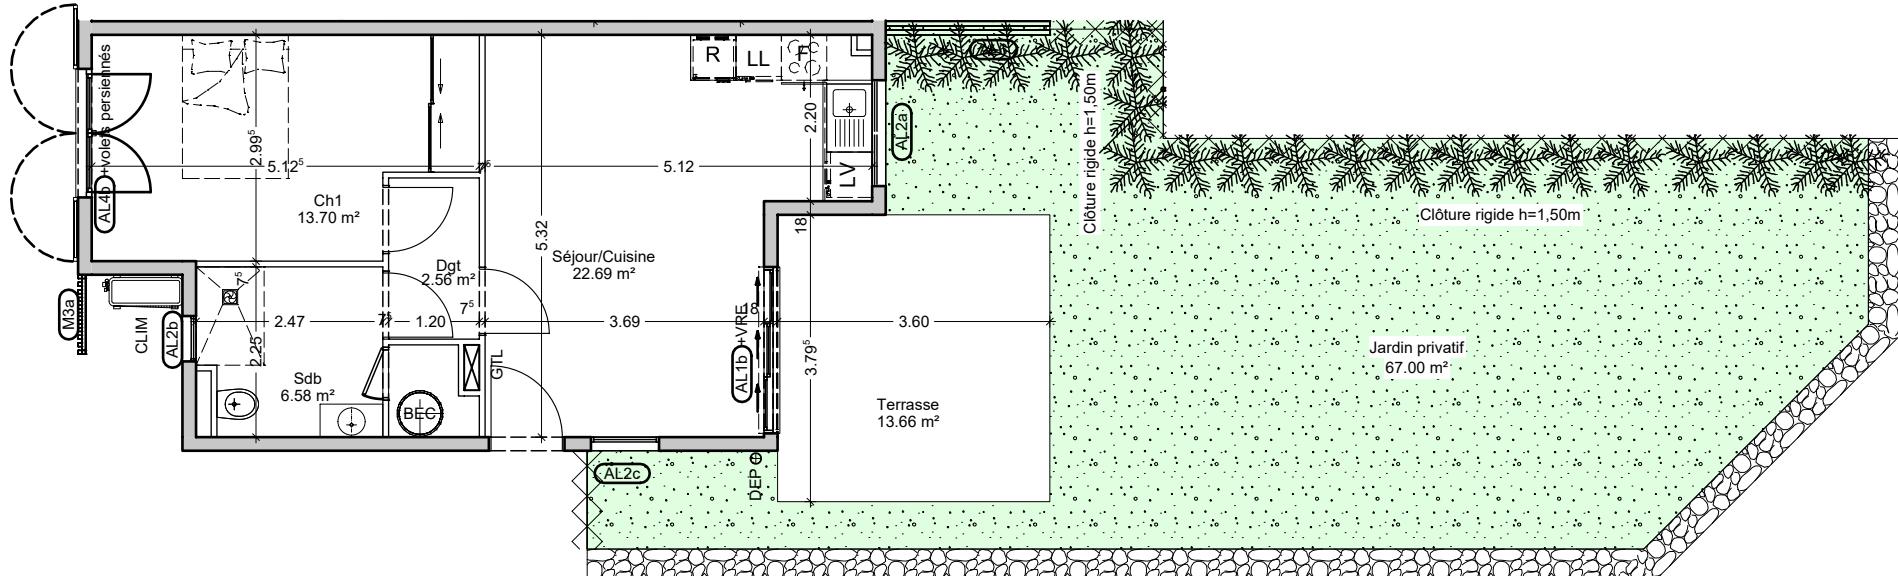

Surface d'habitation		
Ch1	13,70	
Dgt	2,56	
Sdb	6,58	
Séjour/Cuisine	22,69	
Somme Surface d'habitation	45,53	

Terrasse	13,66
Jardin privatif	67,00

F: Four	AL1a/b: Baie vitrée coulissante 3 vantaux	M1a/b: Garde corps métallique
R: Réfrigérateur	AL2a/b/c/d/e: Jalousie double	M2a: Garde corps métallique sur muret béton
MLL: Machine à laver le linge	AL3a: Fenêtre coulissante 3 vantaux	M3a/b/c/d: Claustra métal-bois
MLV: Machine à laver la vaisselle	AL4a/b/c: Ouvrant à la française 2 vantaux	M4/M5: Garde corps
BEC: Ballon d'eau chaude solaire	AL5: Porte fenêtre vitrée	
GTL: Tableau électrique	AL6: Persiennes aluminium	

DES MODIFICATIONS SONT SUSCEPTIBLES D'ETRE APORTEES EN FONCTION DES NECESSITES TECHNIQUES ET ADMINISTRATIVES POUR LIBRES ET LES EQUIPEMENTS. LES SURFACES SONT APPROXIMATIVES, LES RETOMBÉES, FAUX-PLAFONDS, AINSI QUE L'EMPLACEMENT DES EQUIPEMENTS SONT DONNÉS A TITRE INDICATIF.

0 1 2 3 4

ECHELLE 1/100e
DATE 16/11/2020
INDICE 2

