

N°20 Avenue de l'Océan 97 427 L'ETANG SALÉ

CONSTRUCTION DE 43 LOGEMENTS

APP


TYPE

NIVEAU

A 004

T3

RDC

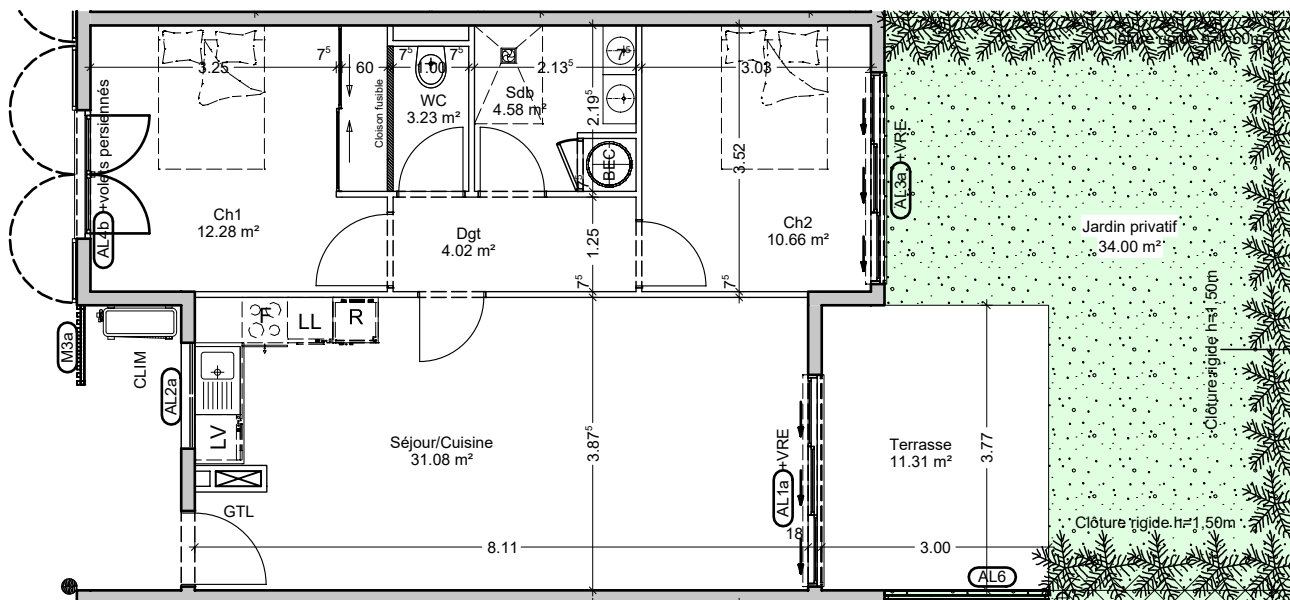

### Surface d'habitation

Ch1	12,28
Ch2	10,66
Dgt	4,02
Sdb	4,58
Séjour/Cuisine	31,08
WC	3,23

**Somme Surface d'habitation** **65,85**

Terrasse	11,31
Jardin privatif	34,00

F: Four  
R: Réfrigérateur  
MLL: Machine à laver le linge  
MLV: Machine à laver la vaisselle  
BEC: Ballon d'eau chaude solaire  
GTL: Tableau électrique  
AL1a/b: Baie vitrée coulissante 3 vantaux  
AL2a/b/c/d/e: Jalousie double  
AL3a: Fenêtre coulissante 3 vantaux  
AL4a/b/c: Ouvrant à la française 2 vantaux  
AL5: Porte fenêtre vitrée  
AL6: Persiennes aluminium

M1a/b: Garde corps métallique  
M2a: Garde corps métallique sur muret béton  
M3a/b/c/d: Claustra métallo-bois  
M4/M5: Garde corps

DES MODIFICATIONS SONT SUSCEPTIBLES D'ETRE APPORTEES EN FONCTION DES NECESSITES TECHNIQUES ET ADMINISTRATIVES POUR LIBRES ET LES EQUIPEMENTS. LES SURFACES SONT APPROXIMATIVES, LES RETOMBÉES, FAUX-PLAFONDS, AINSI QUE L'EMPLACEMENT DES EQUIPEMENTS SONT DONNES A TITRE INDICATIF.

ECHELLE

1/100e

DATE

16/11/2020

INDICE

2

### PLAN DE REPERAGE

