



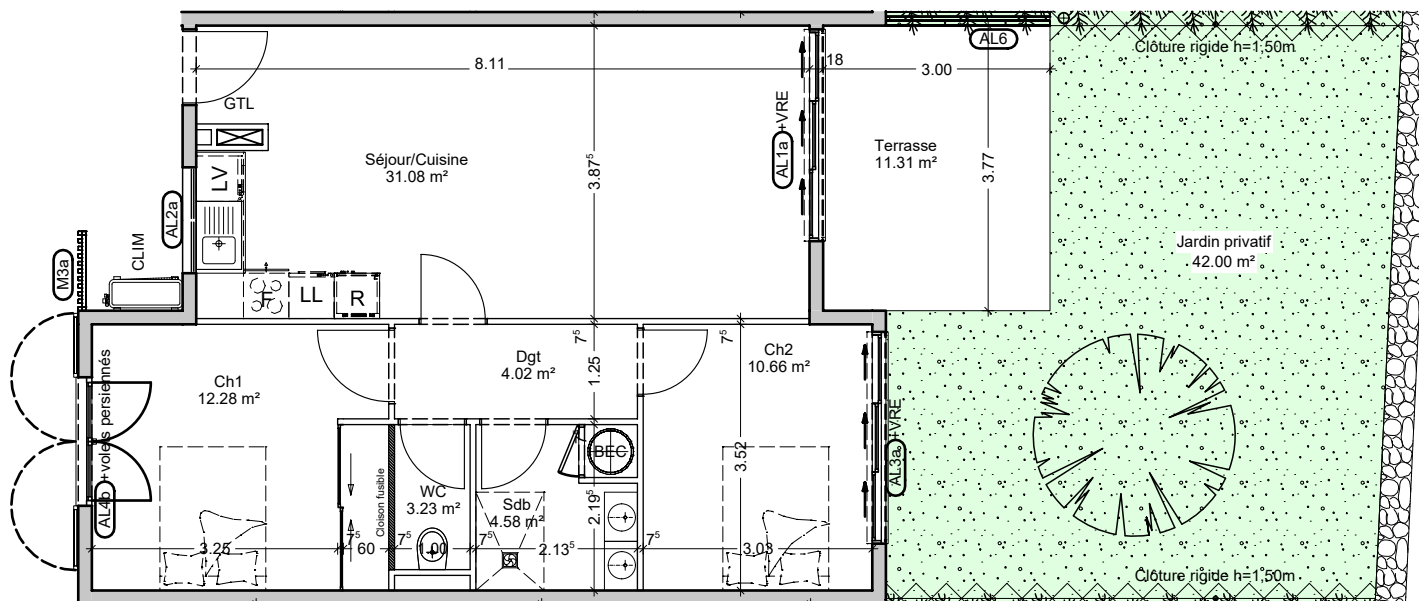

F: Four	AL1a/b: Baie vitrée coulissante 3 vantaux	M1a/b: Garde corps métallique
R: Réfrigérateur	AL2a/b/c/d/e: Jalousie double	M2a: Garde corps métallique sur muret béton
MLL: Machine à laver le linge	AL3a: Fenêtre coulissante 3 vantaux	M3a/b/c/d: Claustra métallo-bois
MLV: Machine à laver la vaisselle	AL4a/b/c: Ouvrant à la française 2 vantaux	M4/M5: Garde corps
BEC: Ballon d'eau chaude solaire	AL5: Porte fenêtre vitrée	
GTL: Tableau électrique	AL6: Persiennes aluminium	

DES MODIFICATIONS SONT SUSCEPTIBLES D'ÊTRE APPORTÉES EN FONCTION DES NECESSITES TECHNIQUES ET ADMINISTRATIVES POUR LIBRES ET LES EQUIPEMENTS. LES SURFACES SONT APPROXIMATIVES, LES RETOMBÉES, FAUX-PLAFONDS, AINSI QUE L'EMPLACEMENT DES EQUIPEMENTS SONT DONNÉS A TITRE INDICATIF.

ECHELLE	1/100e
DATE	16/11/2020
INDICE	2

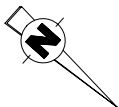

N°20 Avenue de l'Océan 97 427 L'ETANG SALÉ

CONSTRUCTION DE 43 LOGEMENTS

APP	TYPE	NIVEAU
C 013	T3	RDC

Surface d'habitation

Ch1	12,28
Ch2	10,66
Dgt	4,02
Sdb	4,58
Séjour/Cuisine	31,08
WC	3,23

Somme Surface d'habitation **65,85**

Terrasse	11,31
Jardin privatif	42,00

PLAN DE REPERAGE

