


Commune de Saint-Paul

Résidence "TANTINE ZAZA"

Une réalisation
SCCV
Tantine Zaza

Désignation	Surface
PORCHE	6,01
ENTREE	7,02
SEJOUR / CUI	32,54
CH1	9,02
CH2	16,44
CH3	10,95
SDB / WC	5,77
DGT	5,46
TOTAL HAB	93,21
VARANGUE	12,62
TERRASSE	36,87
TOTAL UTILE	142,70
JARDINIERE	7,75

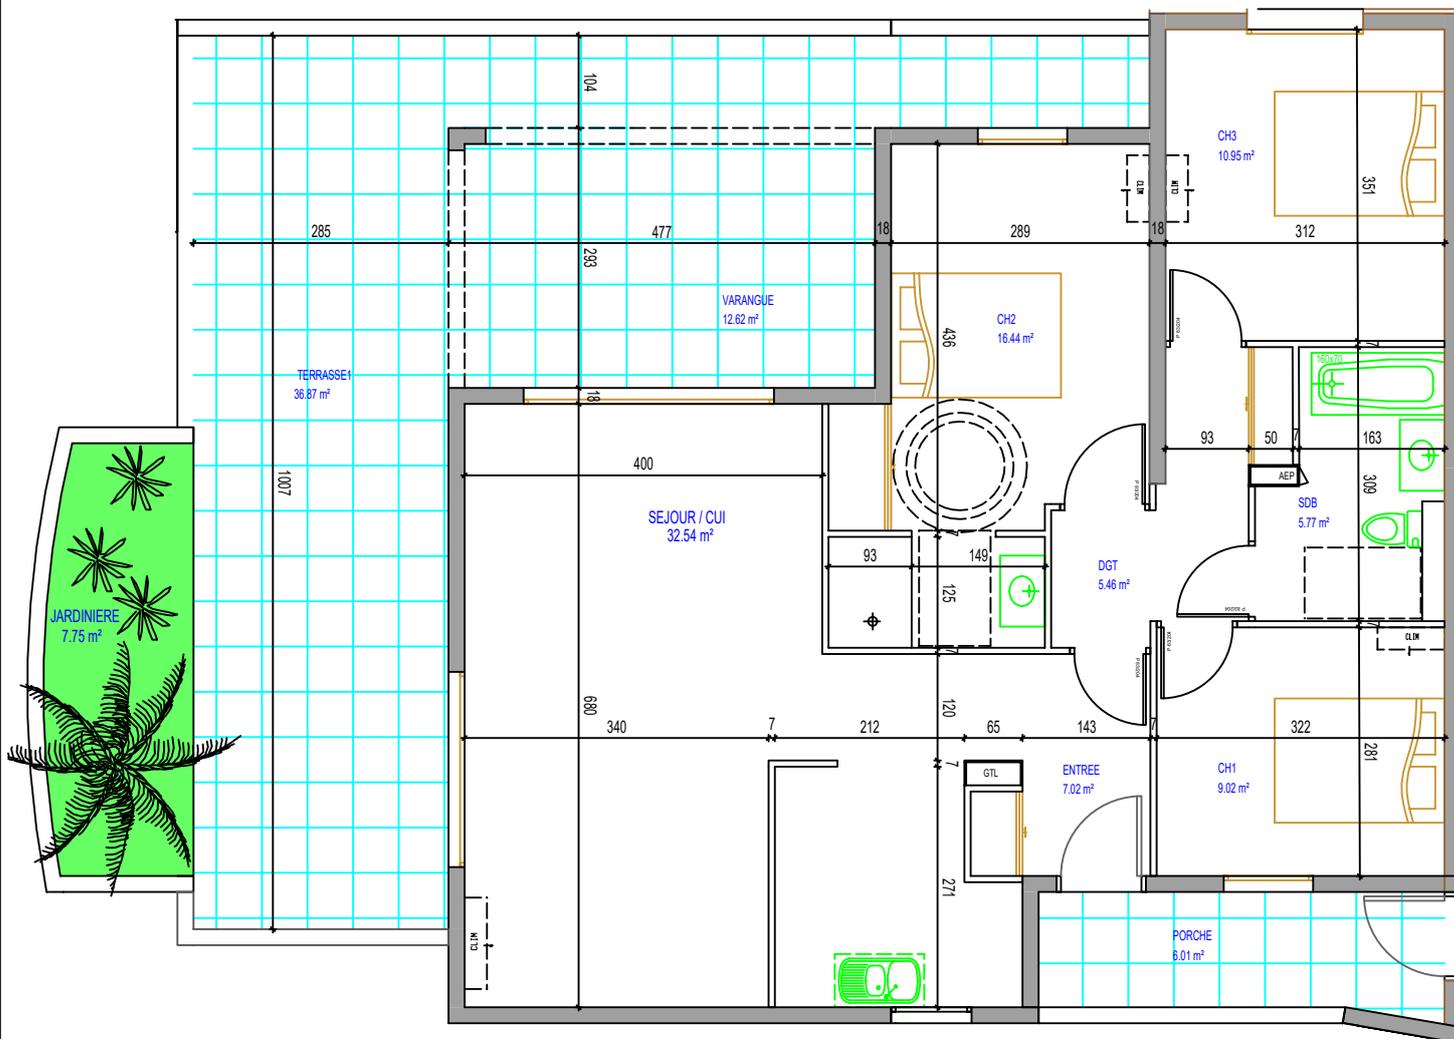

Niveau R+4

T4

26

LE PRESENT DOCUMENT EXPRIME LA FIGURE ET LA DISPOSITION GENERALE DE L'ESPACE, DES VARIATIONS PEUVENT INTERVENIR EN FONCTION DES NECESSITES TECHNIQUES DE REALISATION, TANT EN CE QUI CONCERNE LES DIMENSIONS LIBRES QUE L'EQUIPEMENT. NOTAMMENT, LES RETOMBES, SOFFITES, FAUX-PLAFONDS ET CANALISATIONS NE SONT PAS FIGUREES DE FACON DEFINITIVE NI EXHAUSTIVE.