



LES JARDINS D'ELYA

14 Logements - 4 Allée des Citrines - Saint Denis

Appartement A-14 DUPLEX - 2/2

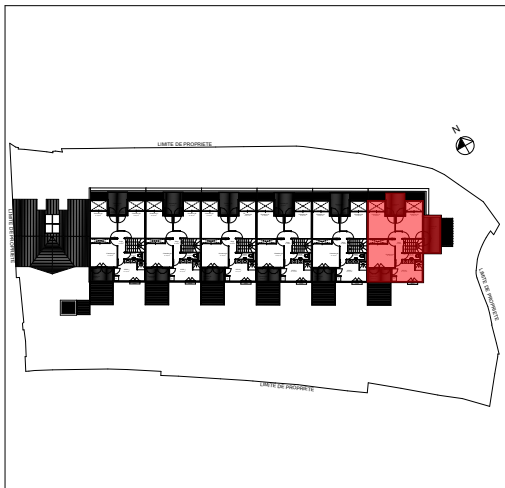

NIVEAU HAUT

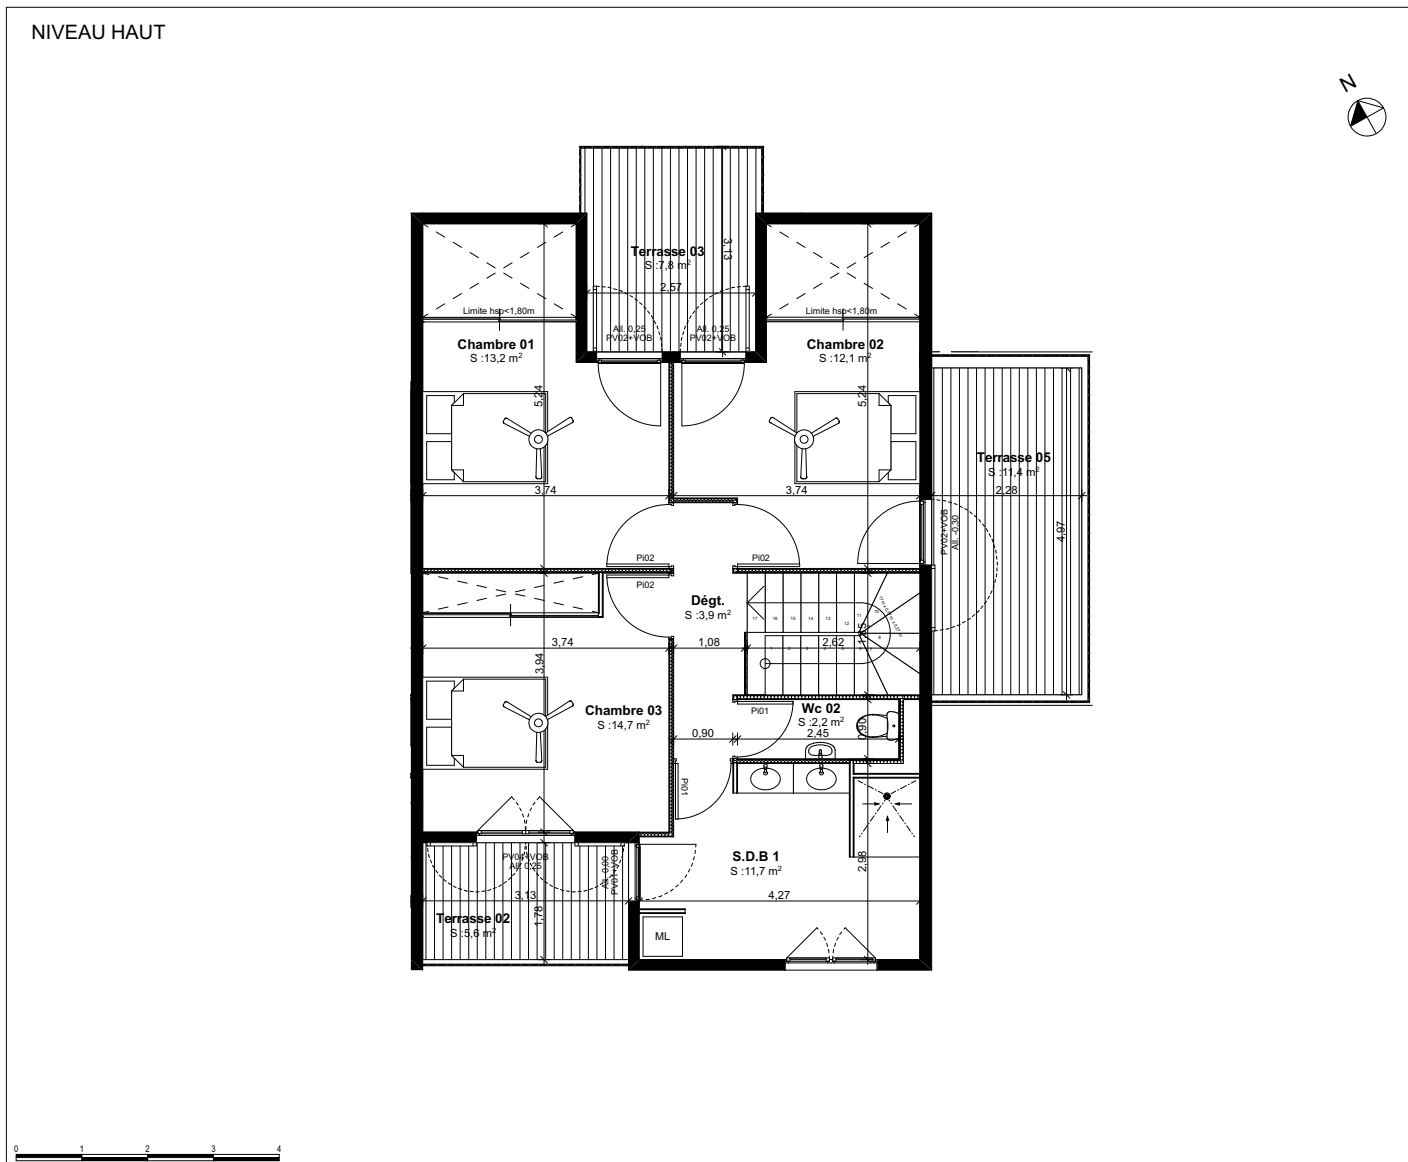

AVRIL 2021

Tout en conservant les caractéristiques essentielles, les dimensions et emplacements des équipements ne figurent qu'à titre indicatif. La société se réserve la possibilité d'apporter des modifications pour des raisons techniques.

Maitre d'ouvrage:
SAS CITRINES