



"Résidence Komela"

COMMUNE DE LA POSSESSION

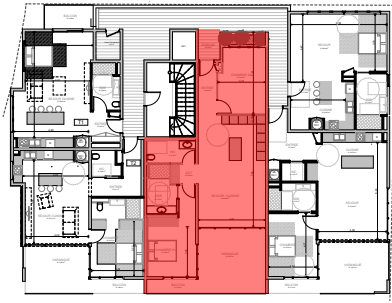


PLAN DE REPERAGE

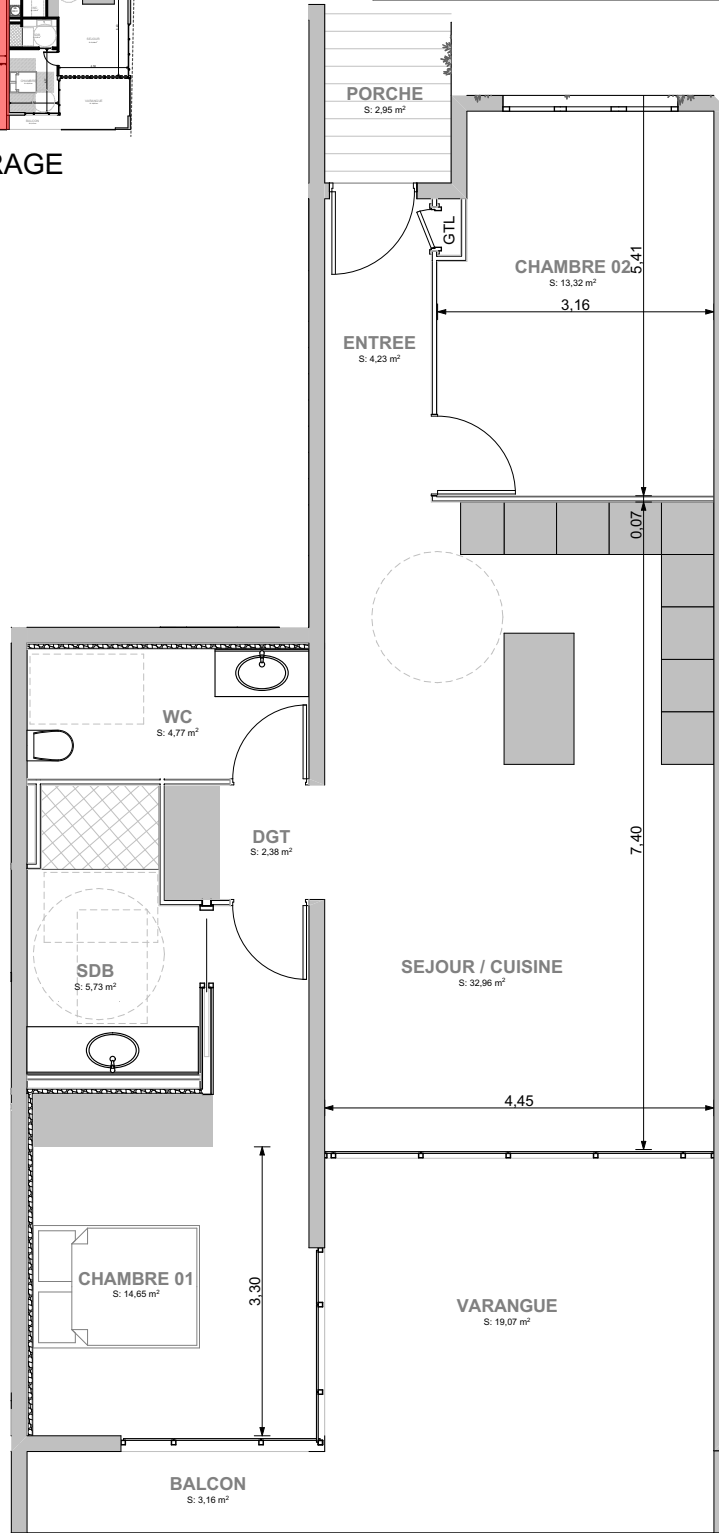

Nota: En fonction des nécessités techniques de la réalisation, des modifications sont susceptibles d'être apportées à ce plan. Les soffites, faux-plafonds et gaines sont susceptibles d'évoluer en situation, en nombre et dimensions. Les canalisations, rebords, regards ne sont pas figurés. Les surfaces notées sont indicatives.



Tableau de surfaces

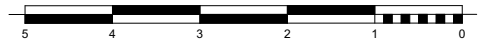

SURFACES HABITABLES														SURF. ANNEXES				
Séjour	Cuis.	Ch.1	Ch.2	Ch.3	Ch.4	SàM	Wc	Sdb1	Sdb2	Entree	Dgts1	Dgts 2	Séch.	Var.	Jard.	Terr.	Balc.	Porche
32.96 m ²		14.65 m ²	13.32 m ²				4.77 m ²	5.73m ²		4.23m ²	2.38m ²			19.07 m ²			3.16m ²	2.95m ²

TOTAL SURFACES HABITABLES: 97.11 m ²	TOTAL SURFACES ANNEXES: 6.11m ²
--	---

Appt: 06	Type: T3	Etage: R+1	Batiment: 1	Indice:
---------------------------	---------------------------	-----------------------------	------------------------------	----------------