



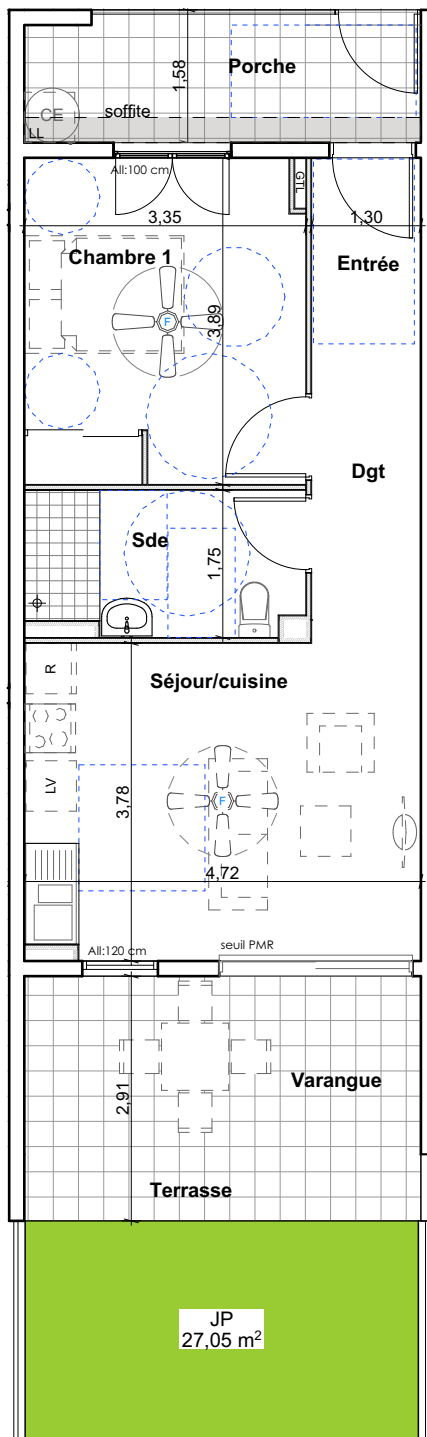

SCCV CAP ALIZE
27 rue Camille Desmoulins - Issy les moulineaux
RESIDENCE DE 52 LOGEMENTS
Rue de Paris - Commune de Saint - Paul

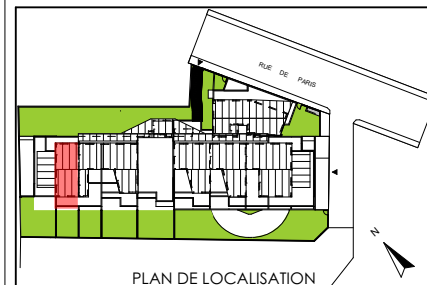


Bâtiment	Type	Etage	Appartement
A	T2	RDC	A06

Entrée	3.24
Séjour /cuisine	17.71
Cuisine	
Chambre 1	12.87
Chambre 2	
Chambre 3	
Chambre 4	
Dégagement	4.27
Salle de bain	
Salle d'eau	5.60
WC	

SURFACE HABITABLE	43.69 m²
--------------------------	-----------------

Varangue	10.02
Terrasse	3.72
Porche / Séchoir	6.61
Balcon	

SURFACE TOTALE	64.04 m²
-----------------------	-----------------

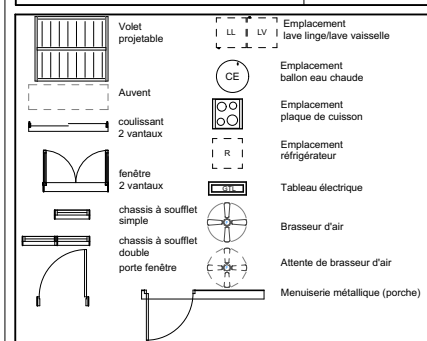

« Le présent document exprime la figure et la disposition générale de l'appartement. Des modifications peuvent intervenir en fonction des nécessités techniques, des contraintes de la réalisation et/ou des impératifs réglementaires, tant en ce qui concerne les dimensions et le nombre, que les éléments d'équipement. Les canalisations ne sont pas mentionnées. Les retombées, les soffites et les faux plafonds ne sont pas mentionnés, sauf ceux éventuellement connus à la date d'établissement du présent plan »