


R+2

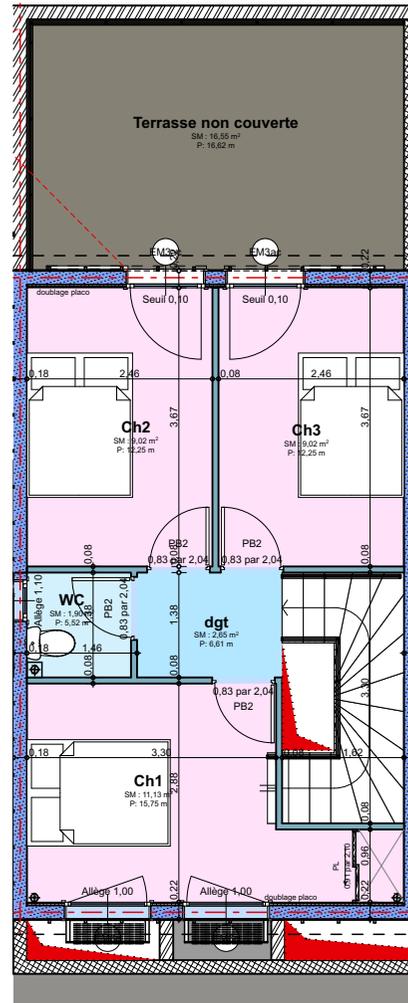

Combles duplex

Opération "RODIER"




Commune de Saint-Pierre

17 rue RODIER 974 16 Saint-Pierre

APARTEMENT N°24 - T4+Va - R+2

Séjour	33,00 m ²
Cuisine	5,27 m ²
Chambre 1	11,13 m ²
Chambre 2	9,02 m ²
Chambre 3	9,02 m ²
Chambre 4	9,02 m ²
Salle-de-bains 1	4,19 m ²
Salle-de-bains 2	4,19 m ²
WC	3,42 m ²
Dégagement	2,65 m ²
Varangue	10,39 m ²
Séchoir	1,50 m ²
Terrasse	16,55 m ²
Terrasse non couverte	16,55 m ²
Balcon	
Porche	
Jardin privé	

SURFACE TOTALE = 106,14 m²

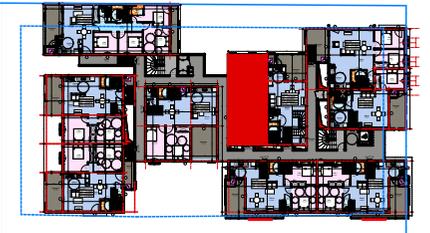

Echelle : 1:100

Le présent document exprime la figure et les dispositions générales de l'appartement. Des modifications ou des aménagements de détail, nécessités pour des raisons techniques ou administratives, pourront être apportées aux plans tant en ce qui concerne les dimensions libres que l'équipement. Les retombées, soffite, faux-plafond et canalisations... ne sont pas figurés. Ce document est conforme à la Loi Carrez.

