


Combles

Echelle : 1:100

Le présent document exprime la figure et les dispositions générales de l'appartement. Des modifications ou des aménagements de détail, nécessités pour des raisons techniques ou administratives, pourront être apportées aux plans tant en ce qui concerne les dimensions libres que l'équipement. Les retombées, soffite, faux-plafond et canalisations... ne sont pas figurés. Ce document est conforme à la Loi Carrez.

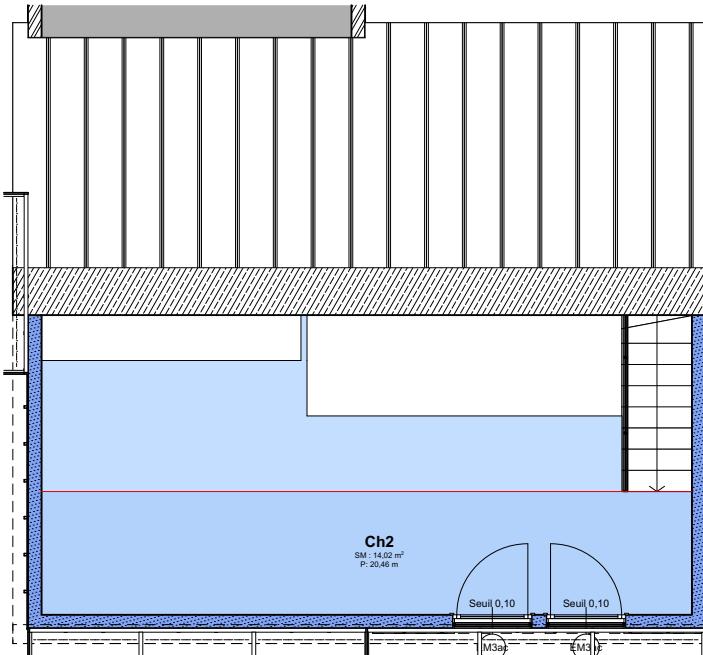

Opération "RODIER"



Commune de Saint-Pierre

17 rue RODIER 97416 Saint-Pierre

APPARTEMENT N°28 - T3+Ve - Combles

Séjour	37,99 m ²
Cuisine	6,48 m ²
Chambre 1	10,97 m ²
Chambre 2	14,02 m ²
Chambre 3	
Chambre 4	
Salle-de-bains 1	4,19 m ²
Salle-de-bains 2	
WC	2,23 m ²
Dégagement	
Varangue	
Séchoir	
Terrasse	
Terrasse non couverte	16,94 m ²
Balcon	
Porche	
Jardin privé	
SURFACE TOTALE =	92,82 m²

