


PLAN RDC

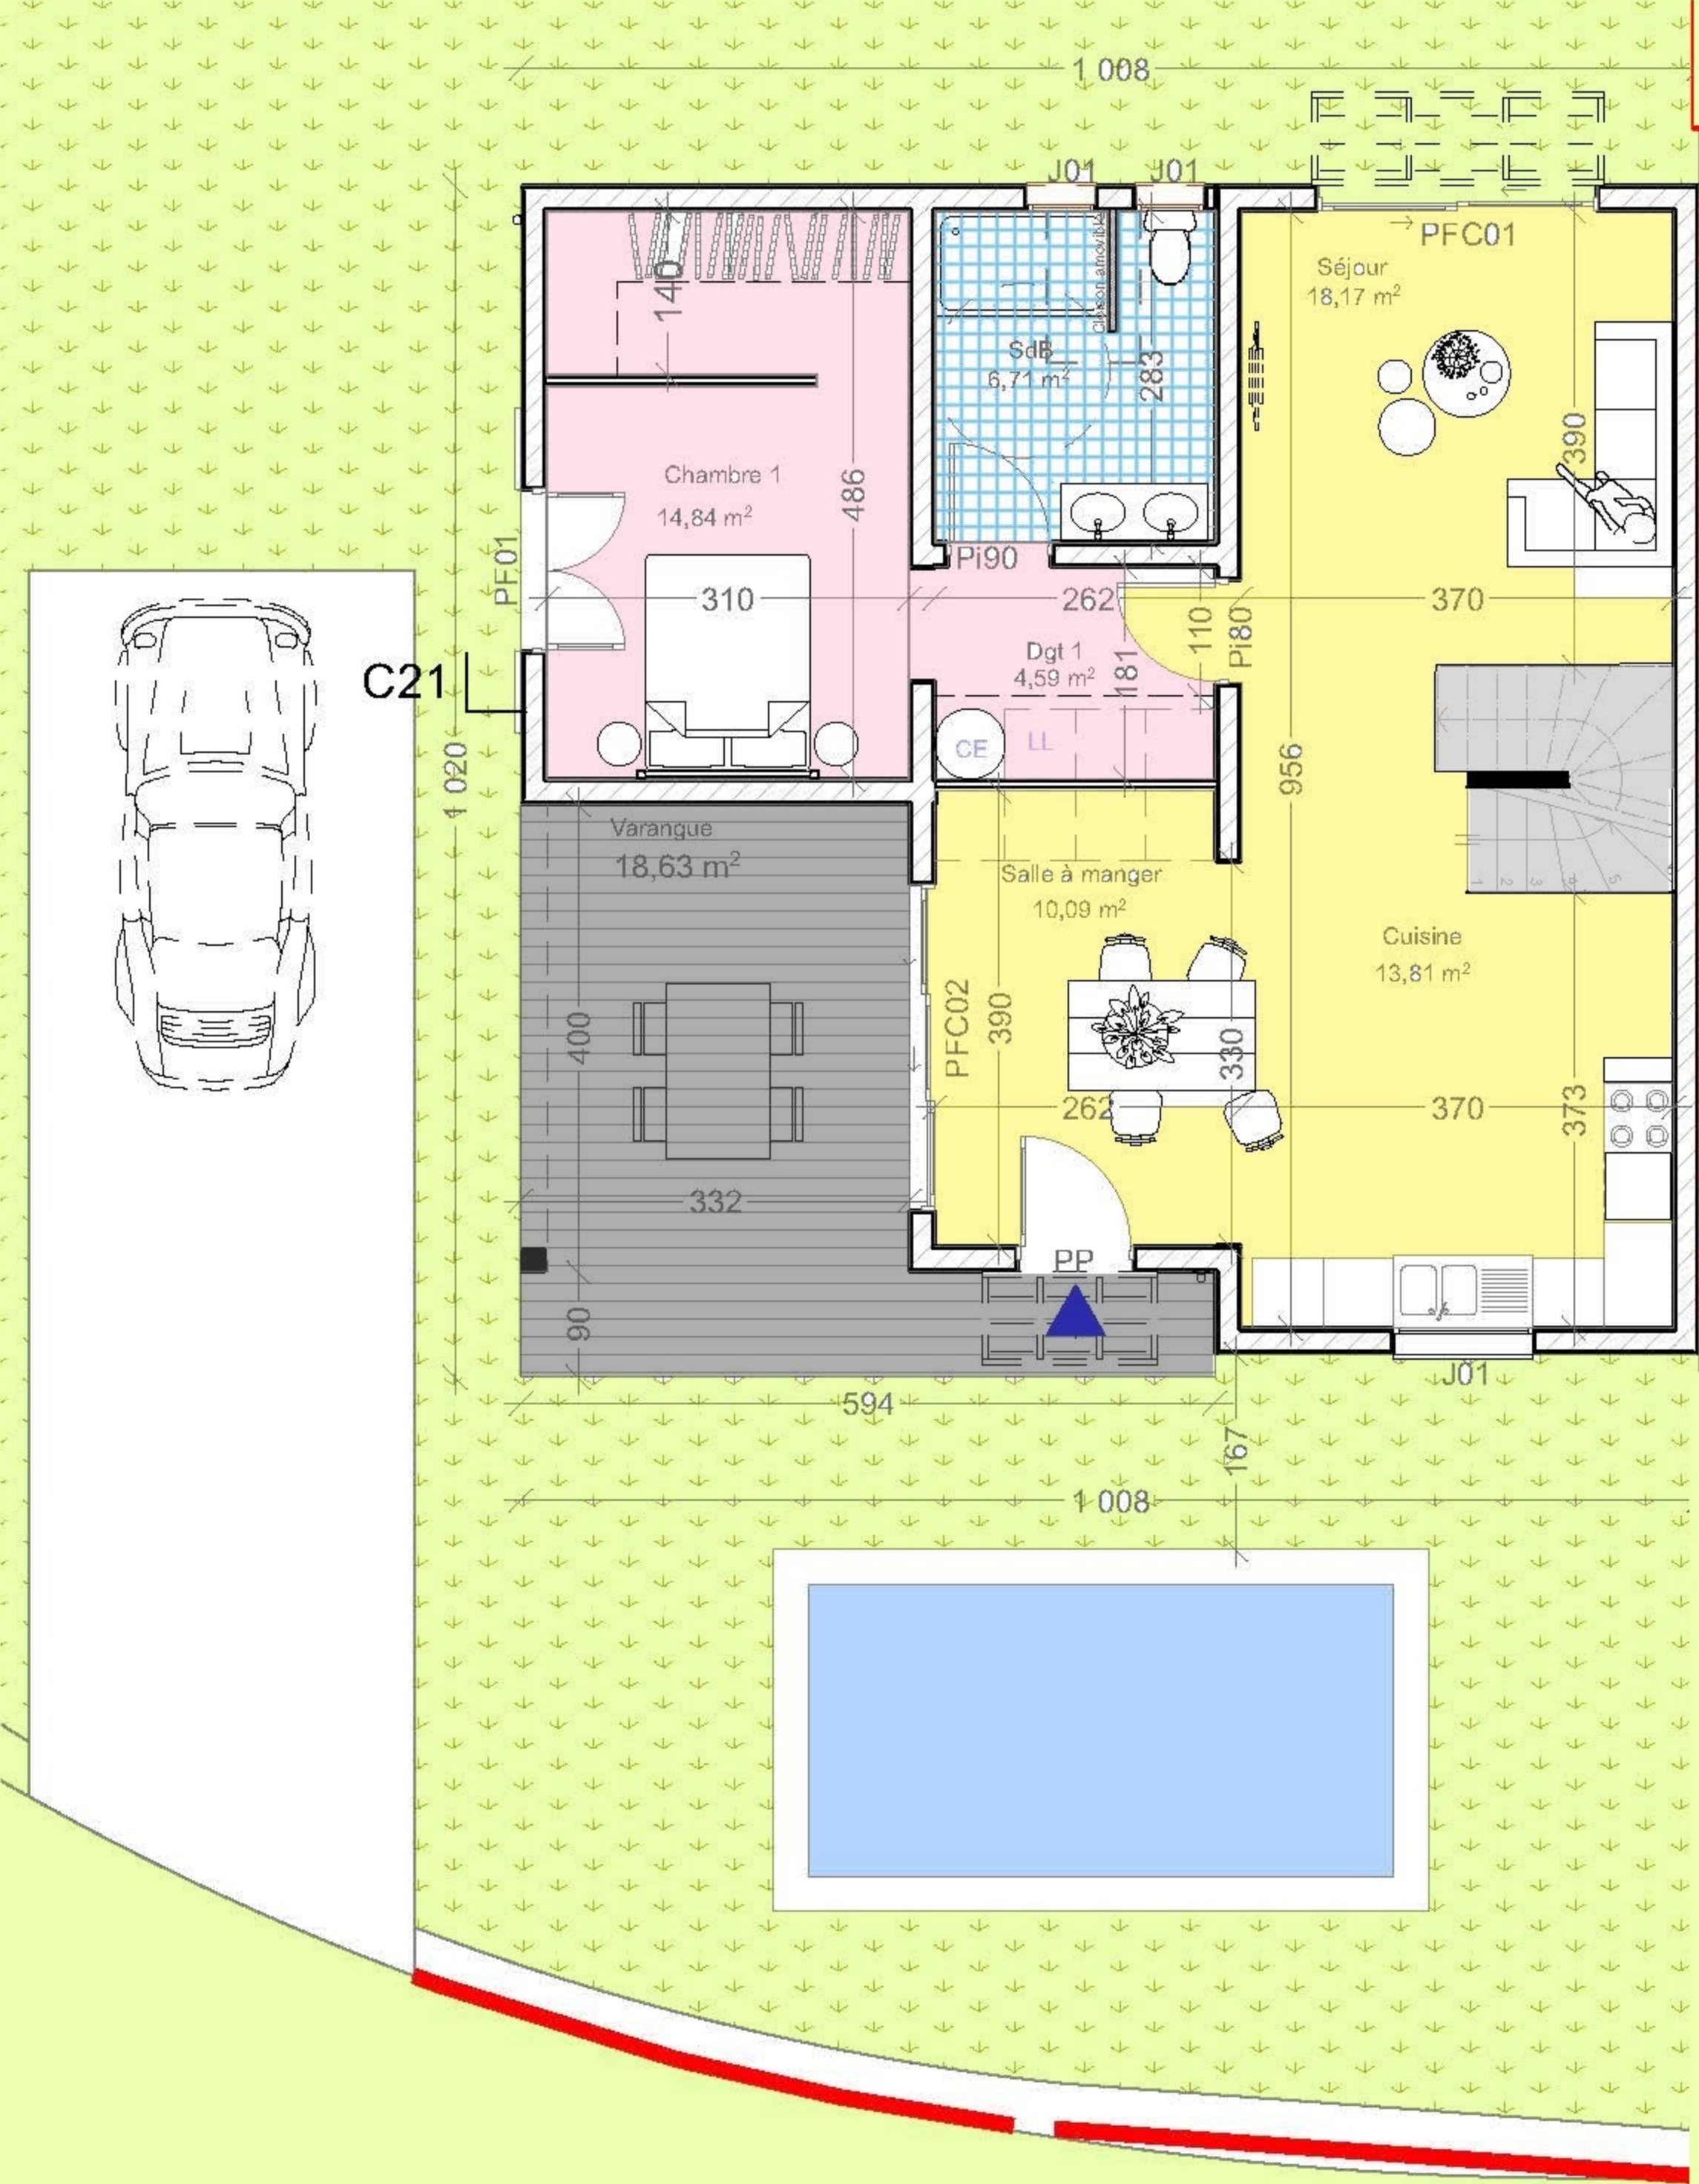

PLAN R+1


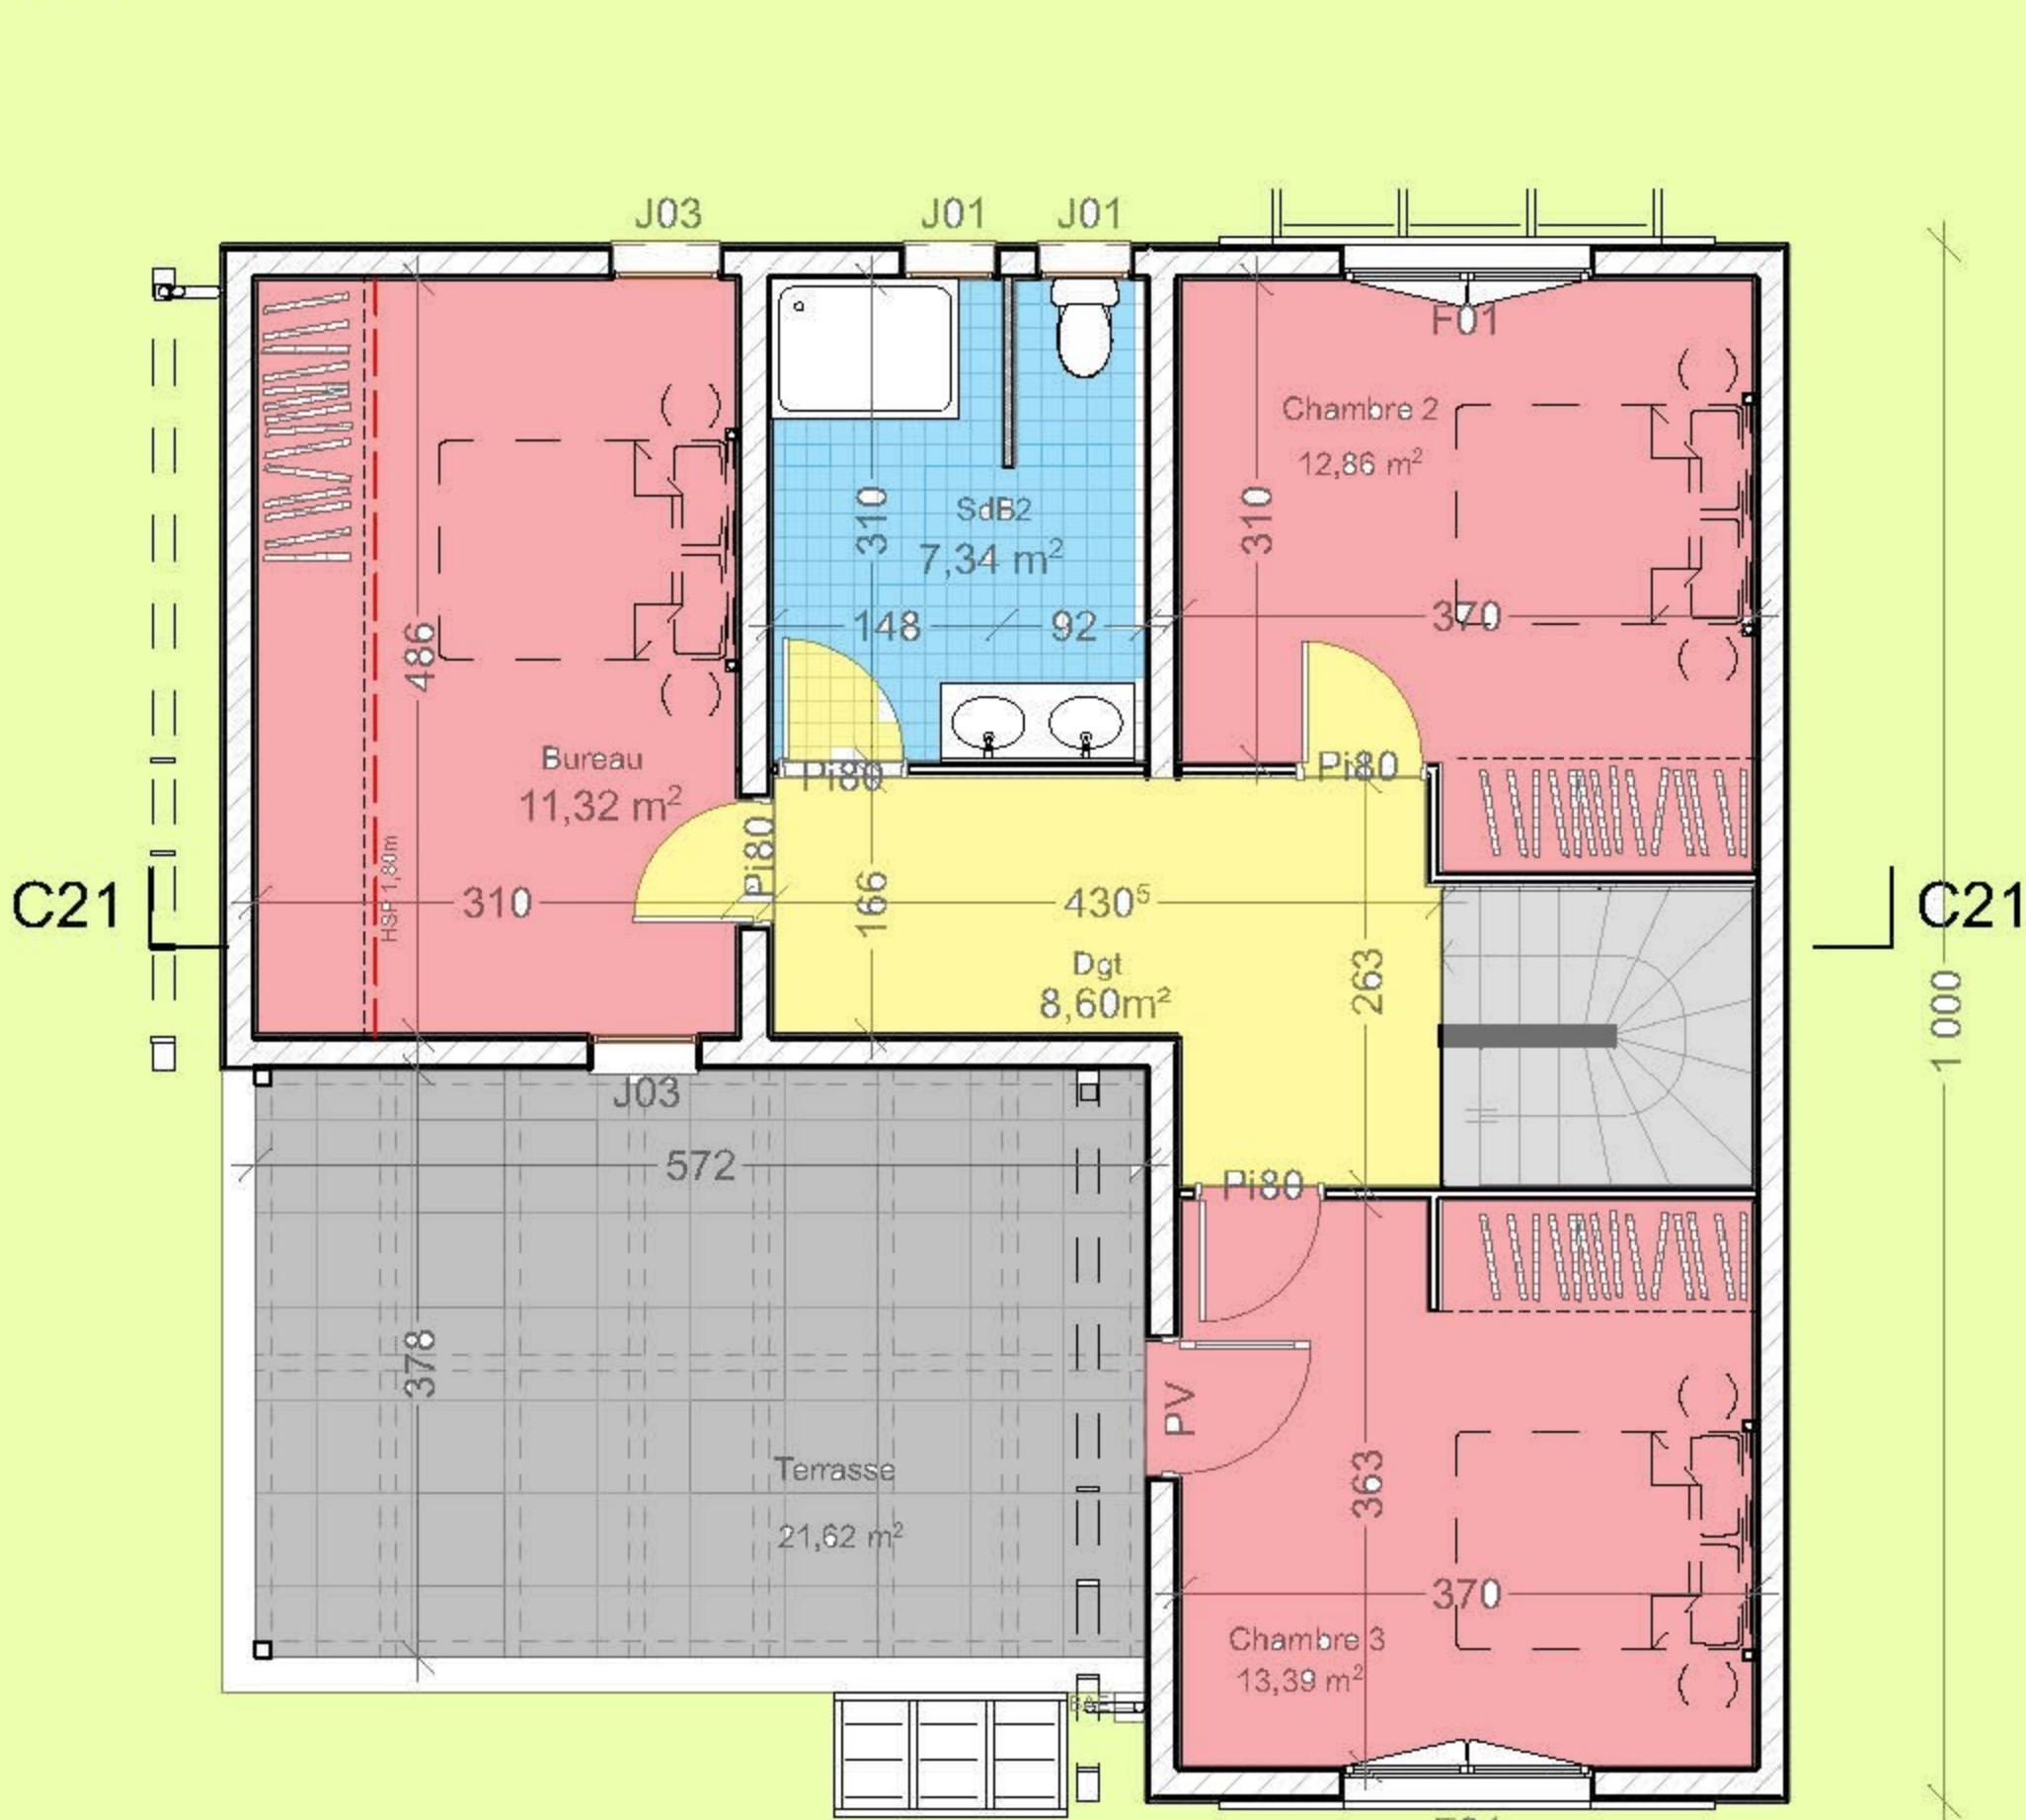


Tableau de surface	
Séjour :	18,17m <sup>2</sup>
Salle à manger :	10,09m <sup>2</sup>
Cuisine :	13,81m <sup>2</sup>
SdB :	6,71m <sup>2</sup>
Dgt 1 :	4,59m <sup>2</sup>
Chambre 1 :	14,84m <sup>2</sup>
Chambre 2 :	12,86m <sup>2</sup>
Chambre 3 :	13,39m <sup>2</sup>
SdB 2 :	7,34m <sup>2</sup>
Degt :	8,60m <sup>2</sup>
Bureau :	11,32m <sup>2</sup>
Total habitable :	121,72m <sup>2</sup>
Varangue :	18,63m <sup>2</sup>
Terrasse :	21,62m <sup>2</sup>
HSP<1,80m :	3,74m <sup>2</sup>
Total utile :	165,71m <sup>2</sup>

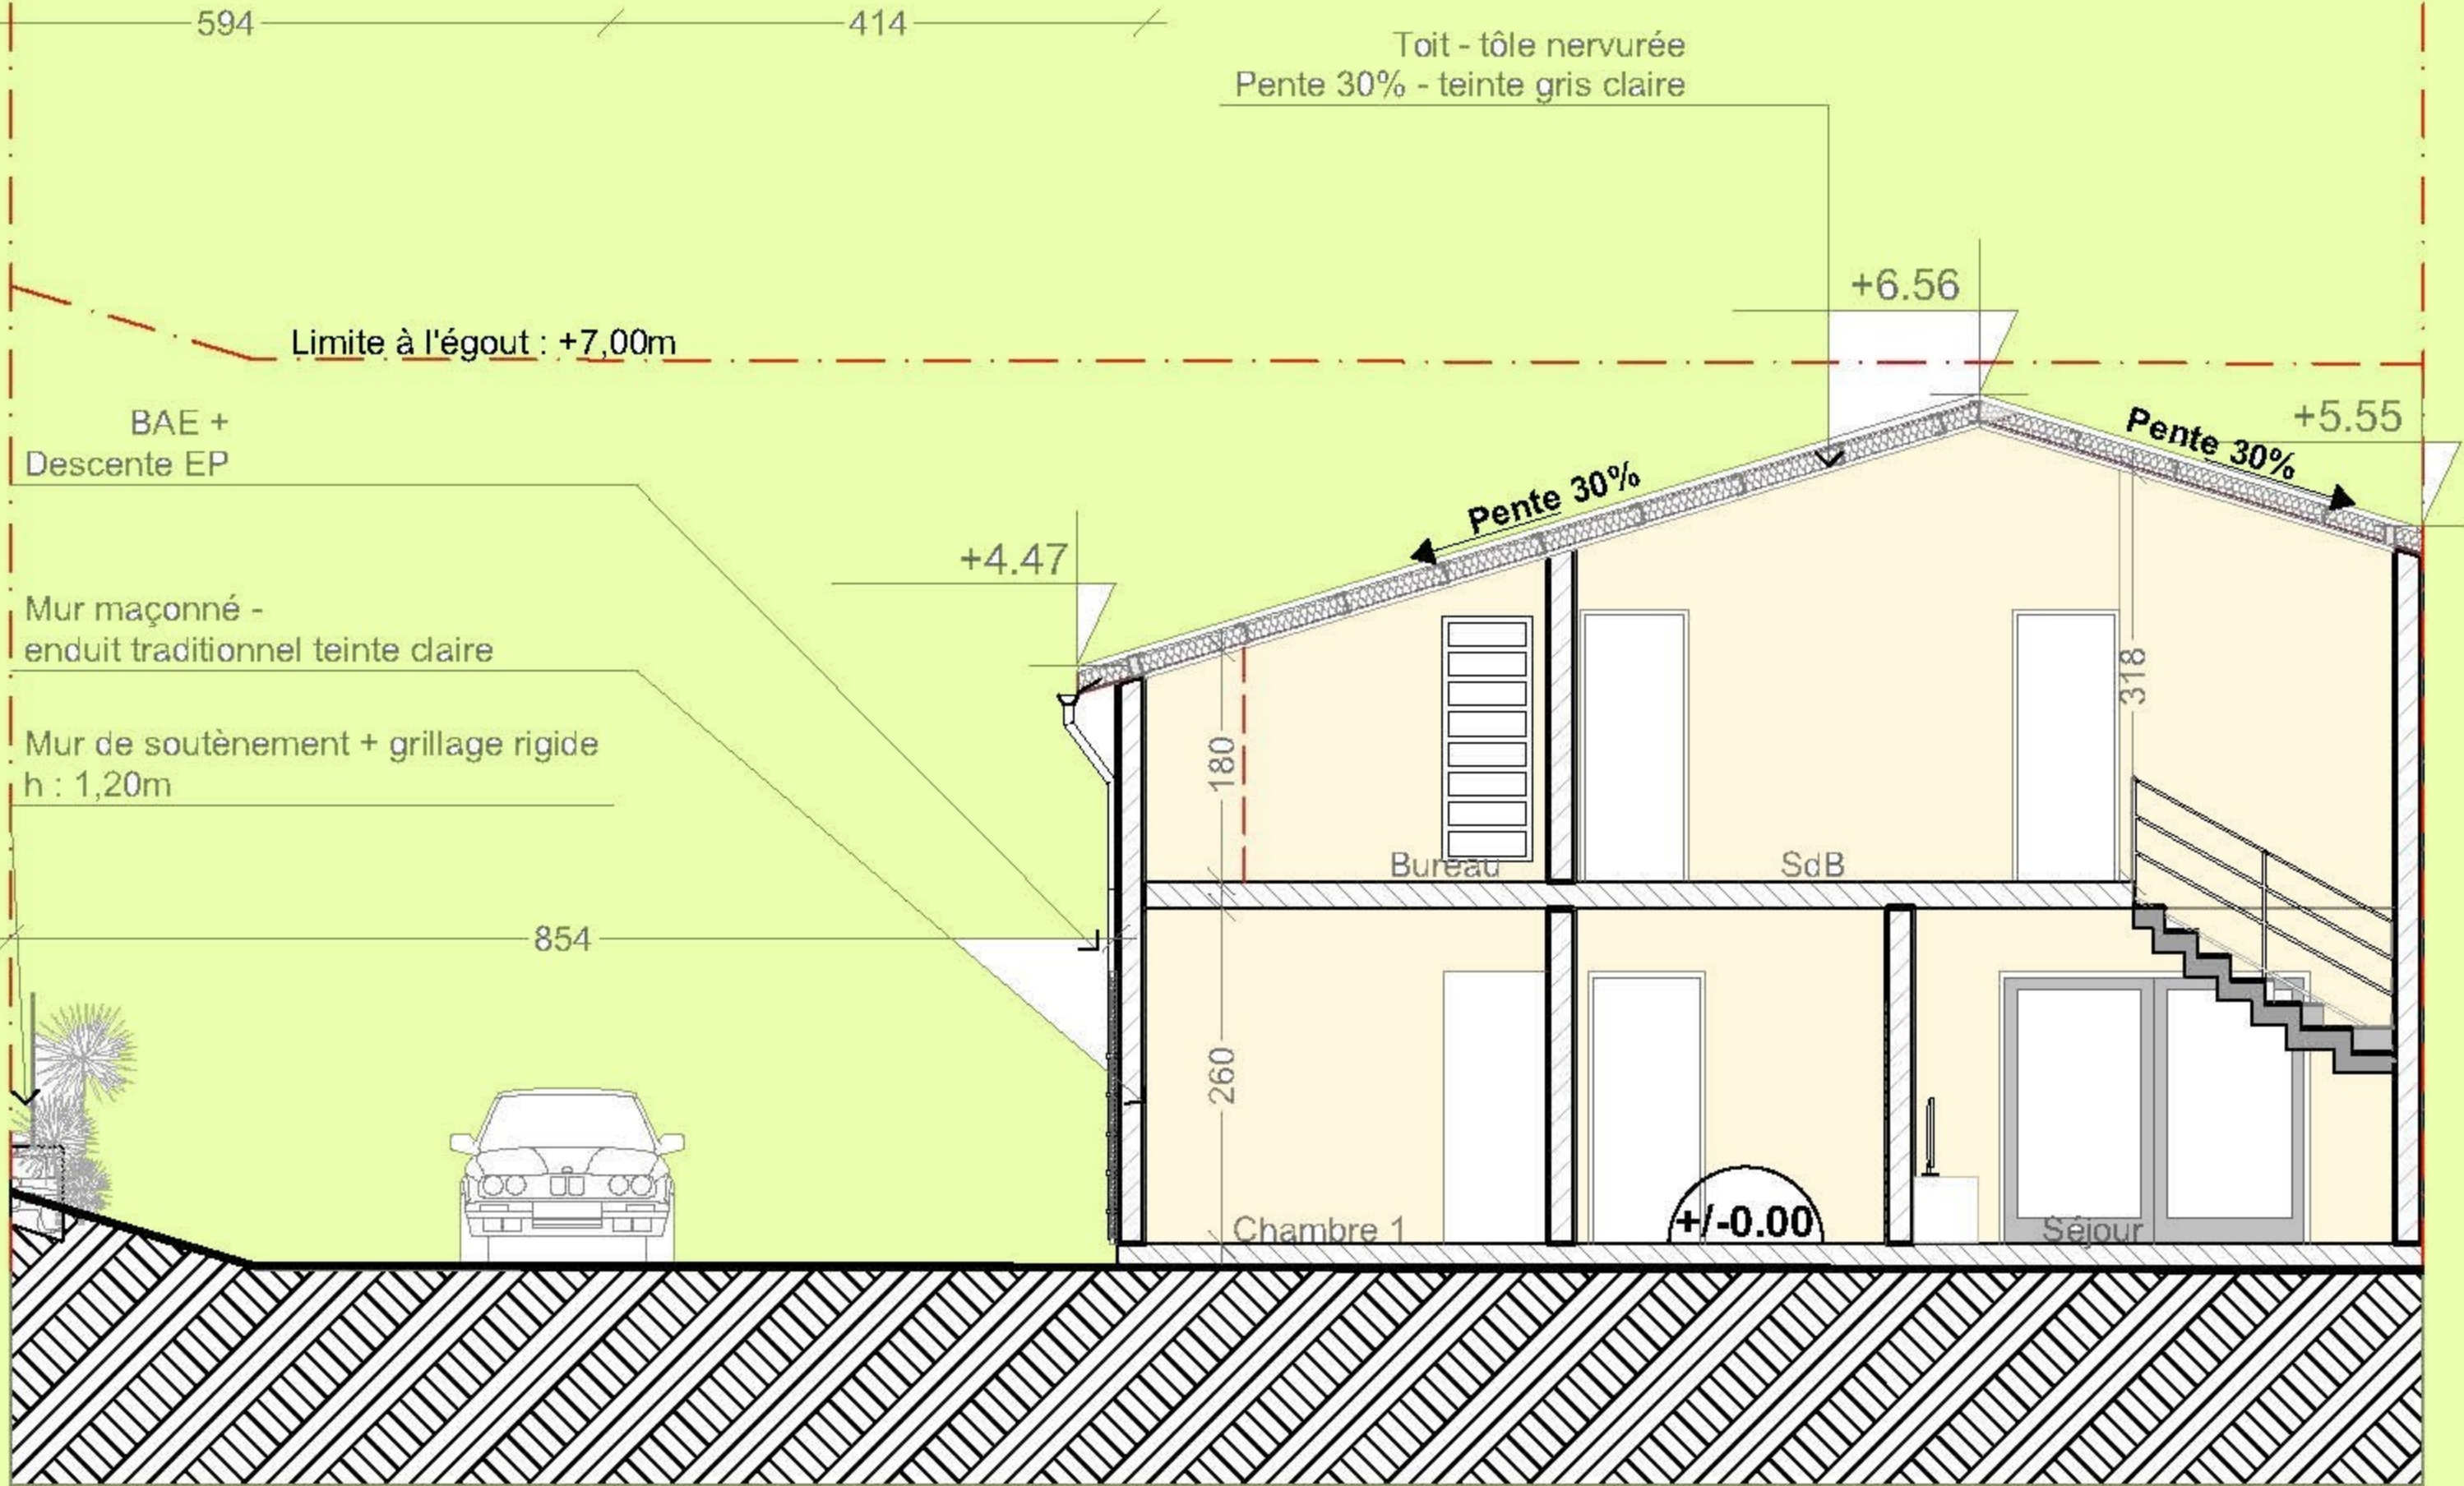

COUPE

Construction de 21 villas à la Ravine à Malheur  
Ravine à malheur - La Possession

VILLA C 21

Commune de  
La Possession

Maitrise d'ouvrage  
SCCV Belles d'Azur