


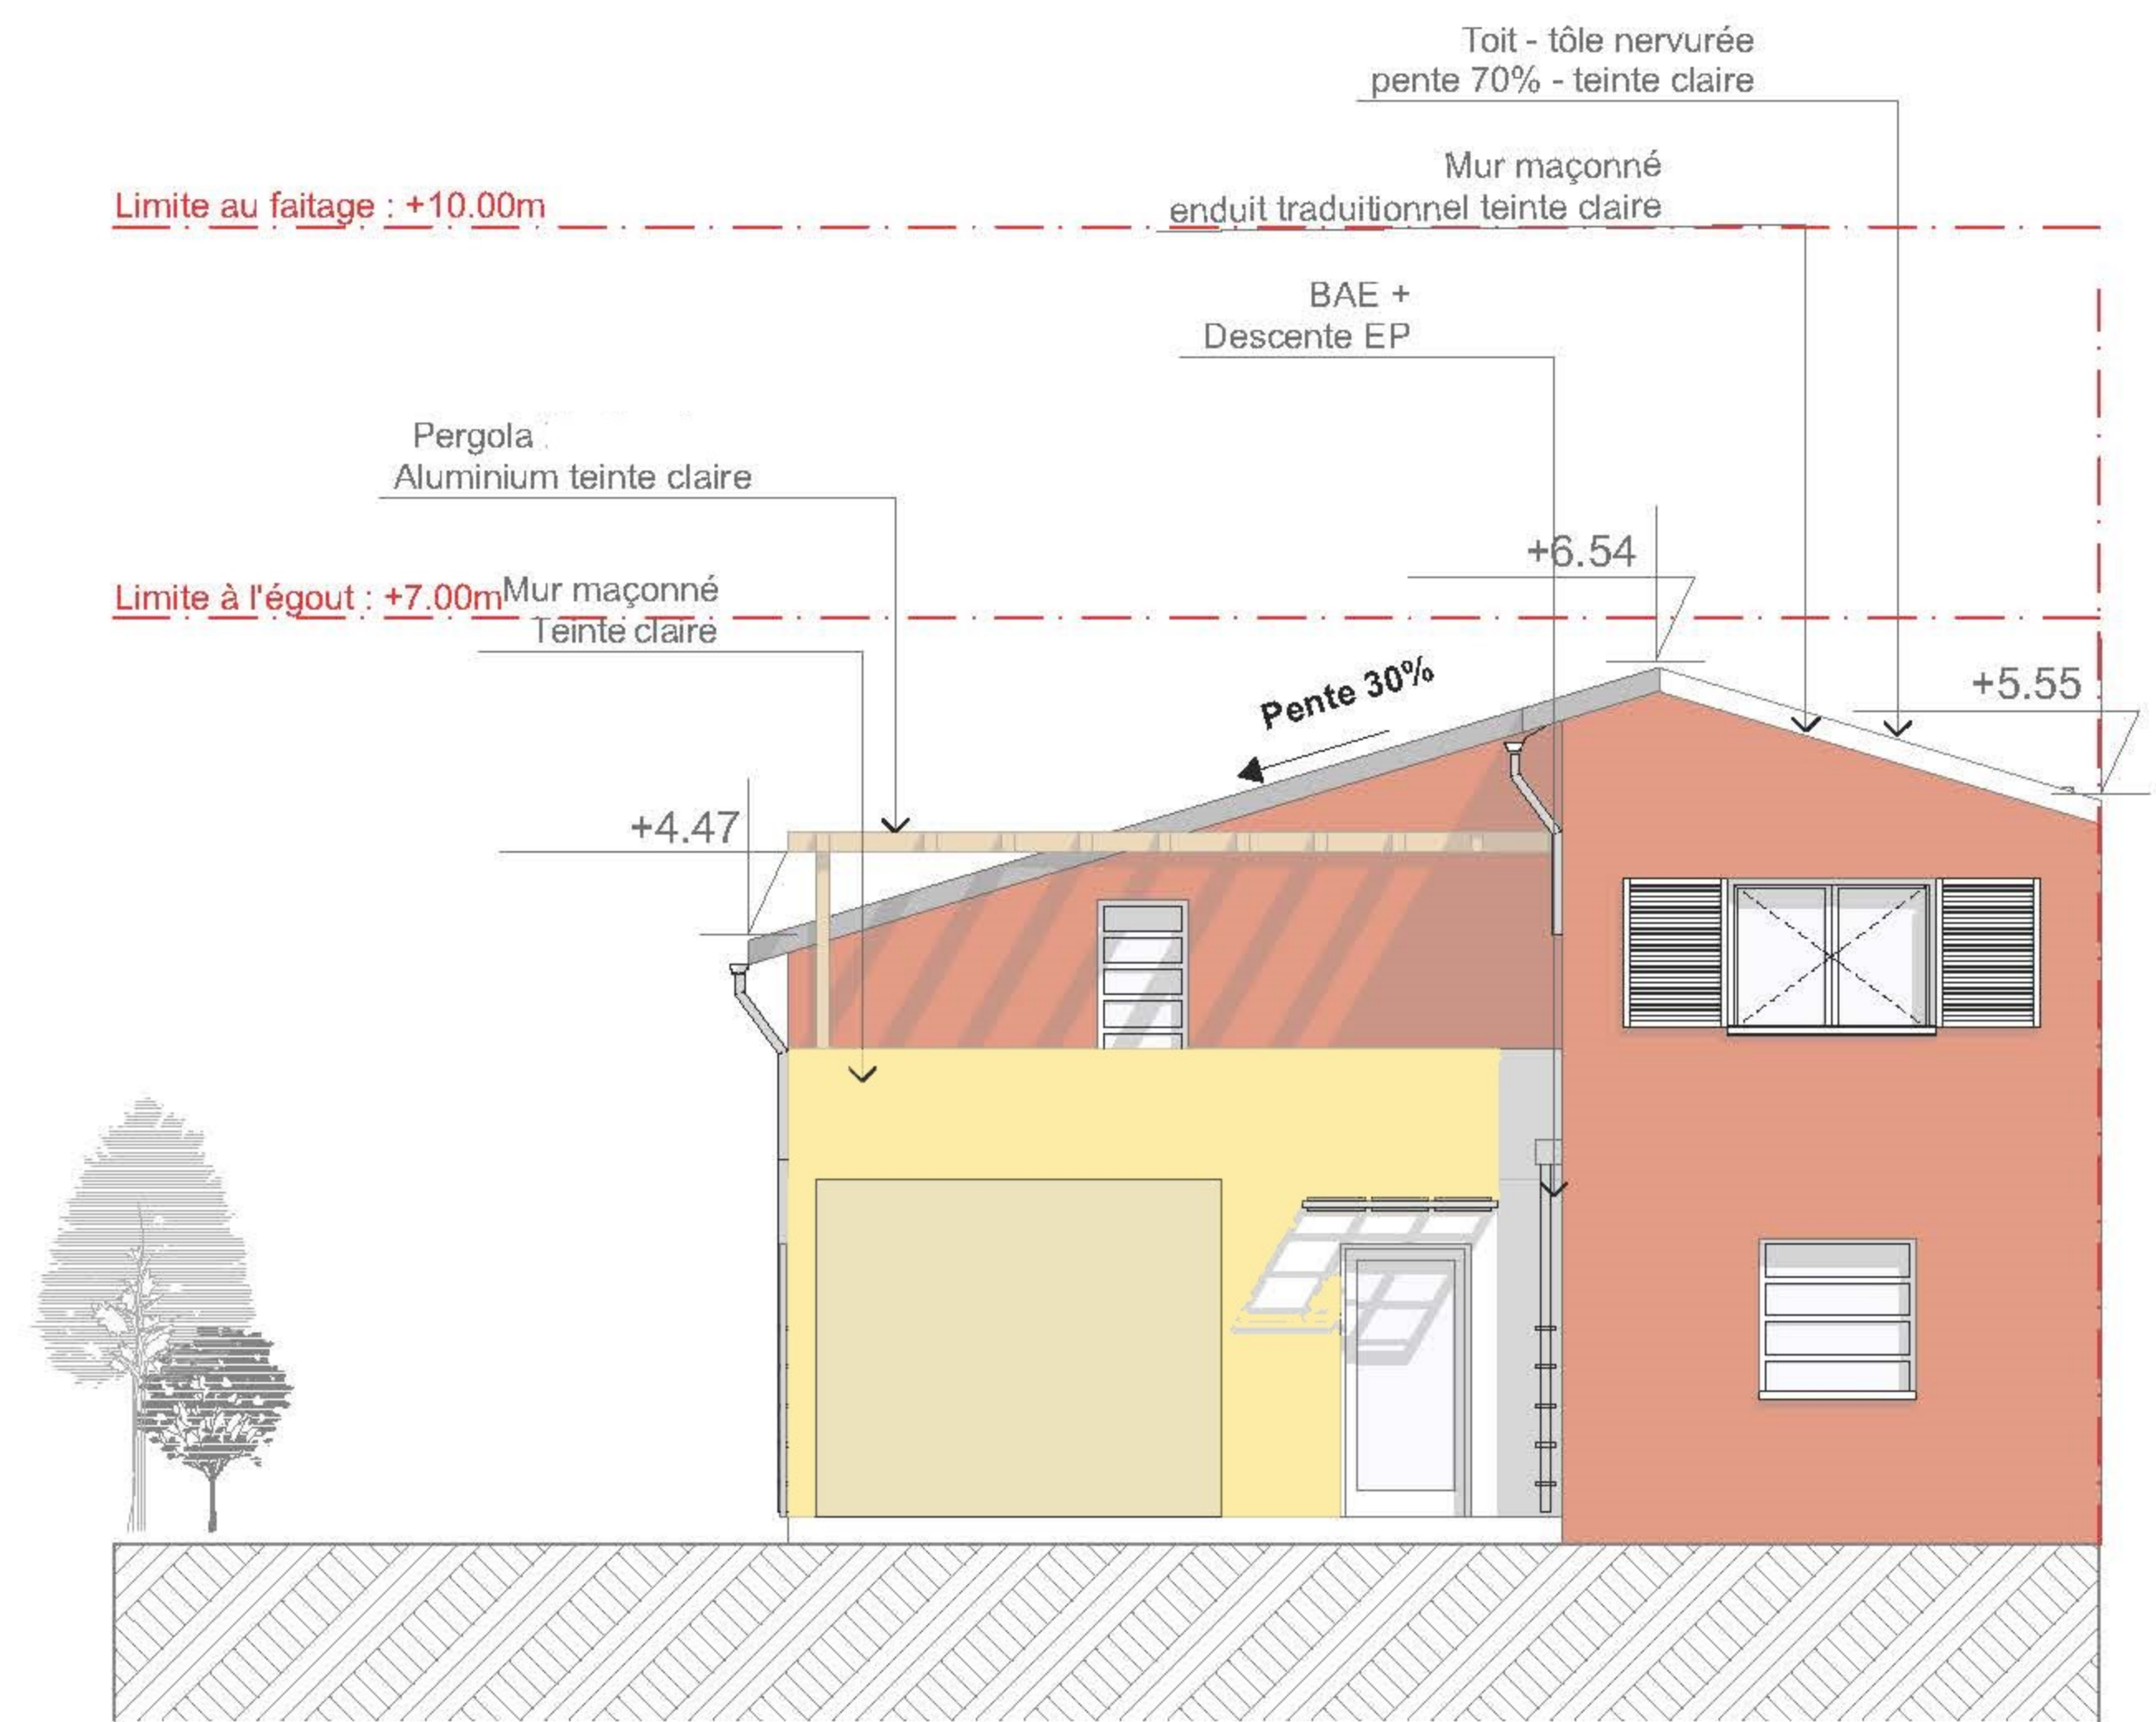

Façade Sud-Est



Façade Nord-Est

	Construction de 21 villas à la Ravine à Malheur Ravine à malheur - La Possession	Commune de	Maitrise d'ouvrage	
	Façades : Villa type C	La Possession	SCCV Belles d'Azur	