

SURFACES LOT N°F3


Désignation	Pièces	Surfaces
Surfaces habitables		
	Chambre 1	12,45
	Chambre 2	10,98
	SDB	4,38
	Séjour/cuisine	29,13
	WC	1,81
Surfaces utiles		
	Varangue	12,42
		71,17 m²

Niveau : RDC, LOT N°F3

Plans de cellules

Echelle : 1:100 Indice : Ind.2 Date : 24/08/2022

Localisation:

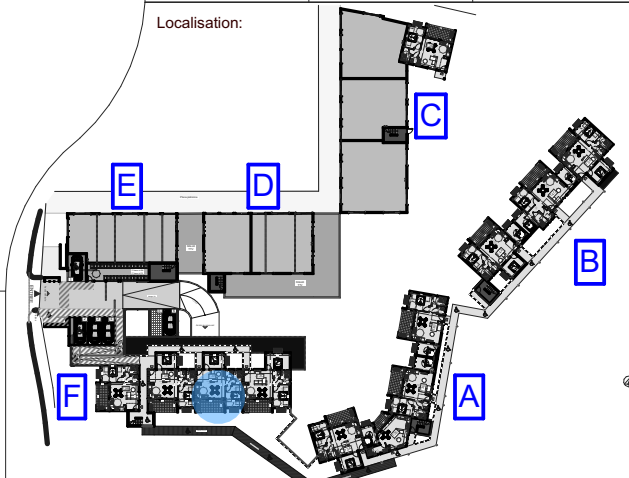

Résidence "Les Lianes de Jade Bleu"

Le présent document exprime la figure et les dispositions générales de l'appartement. Des modifications ou des aménagements de détails, nécessités pour de des raisons techniques ou administratives, pourront être apportées aux plans tant en ce qui concerne les dimensions libres que les équipements. Les retombées, soffites, faux plafonds et canalisations... ne sont pas figurés.

