




Plan de localisation

R+1



Accès

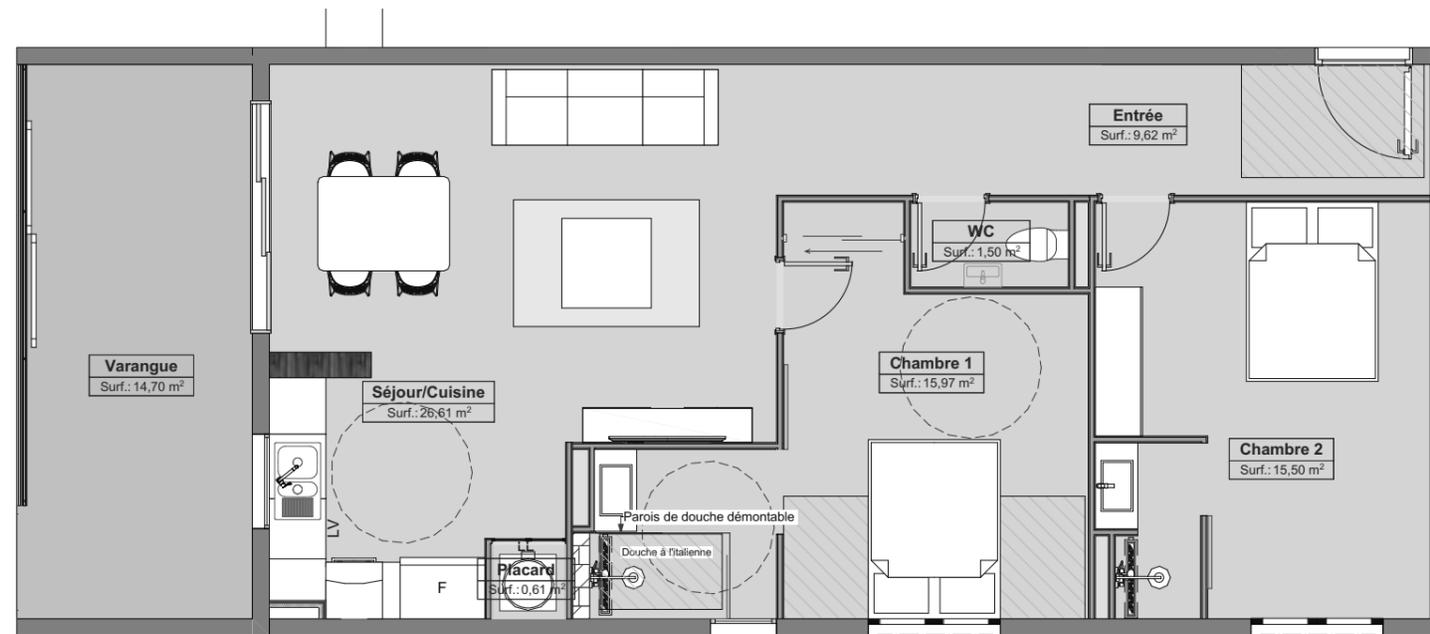

Désignation	Surface (m ²)
Surfaces Intérieures habitables	
Chambre 1	15,97
Chambre 2	15,50
Entrée	9,62
Placard	0,61
Séjour/Cuisine	26,61
WC	1,50
	69,81 m²
Surfaces Annexes	
Varangue	14,70
	14,70 m²
	84,51 m²

NOTA:
Le présent document exprime la figure et les dispositions générales de l'appartement. Des modifications ou des aménagements de détails, nécessités pour des raisons techniques ou administratives, pourront être apportées aux plans tant en ce qui concerne les dimensions libres que les équipements. Les retombées, soffites, faux plafonds et canalisations... ne sont pas figurés.