


PROVISOIRE
AGENCE



COMMUNE DE BELLEPIERRE-SAINT-DENIS

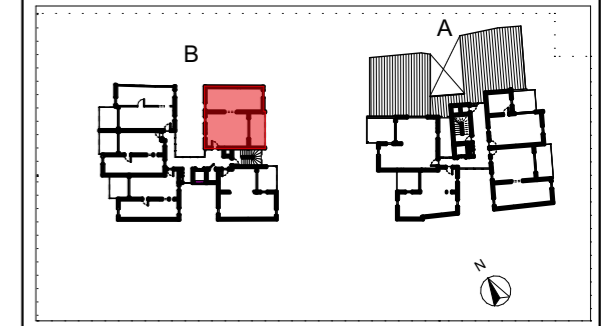

PLAN DE REPERAGE / LOCALISATION R+4 - BAT B

RECAPITULATIF DES SURFACES

T3, B022, T3.1			
Int	Ch 1		9,5
Int	Ch 2		11,7
Int	Dgt		1,7
Int	Entrée		3,1
Int	Sdb		5,0
Int	Séjour + Cuisine		25,3
Int	Wc		2,7
			59,0 m²
Ext	varangue		11,1
			11,1 m²

NOTA : Des modifications sont susceptibles d'être apportées à ce plan en fonction des nécessités techniques, réglementaires et administratives, tant en ce qui concerne les dimensions libres, que l'emplacement des équipements qui figurent à titre indicatif. Les retombées, soffites, faux-plafonds, canalisations ne sont pas systématiquement représentés.

Maître d'ouvrage
BECARRE
2 Rue de Penthièvre
75008 PARIS
Tél: 01 40 60 67 62
Mail: abertetto@becarre.com

Architectes
L'atelier architectes
24, rue de la Petite-Île
97400 Saint-Denis
tél: 0262 23 70 01 Fax: 0262 23 73 36
latelier.architectes@wanadoo.fr

OPERATION LES TROIS SALAZES - construction de 53 LGT COLLECTIFS
Plan de pré-commercialisation
Cellule T3.1/ R+4

Échelle: **1:50**

B022