


Résidence "Fleur de canne"

Une réalisation
SCCV
LES CHAMPS DE CANNE

| Désignation | Surface |
|--------------------|--------------|
| SEJOUR / CUI | 24,02 |
| CH1 | 9,89 |
| CH2 | 11,83 |
| SDB | 5,65 |
| WC | 1,95 |
| DGT | 2,33 |
| TOTAL HAB | 55,67 |
| VARANGUE | 10,28 |
| TERRASSE | |
| TOTAL UTILE | 65,95 |
| JARDINIERE | |

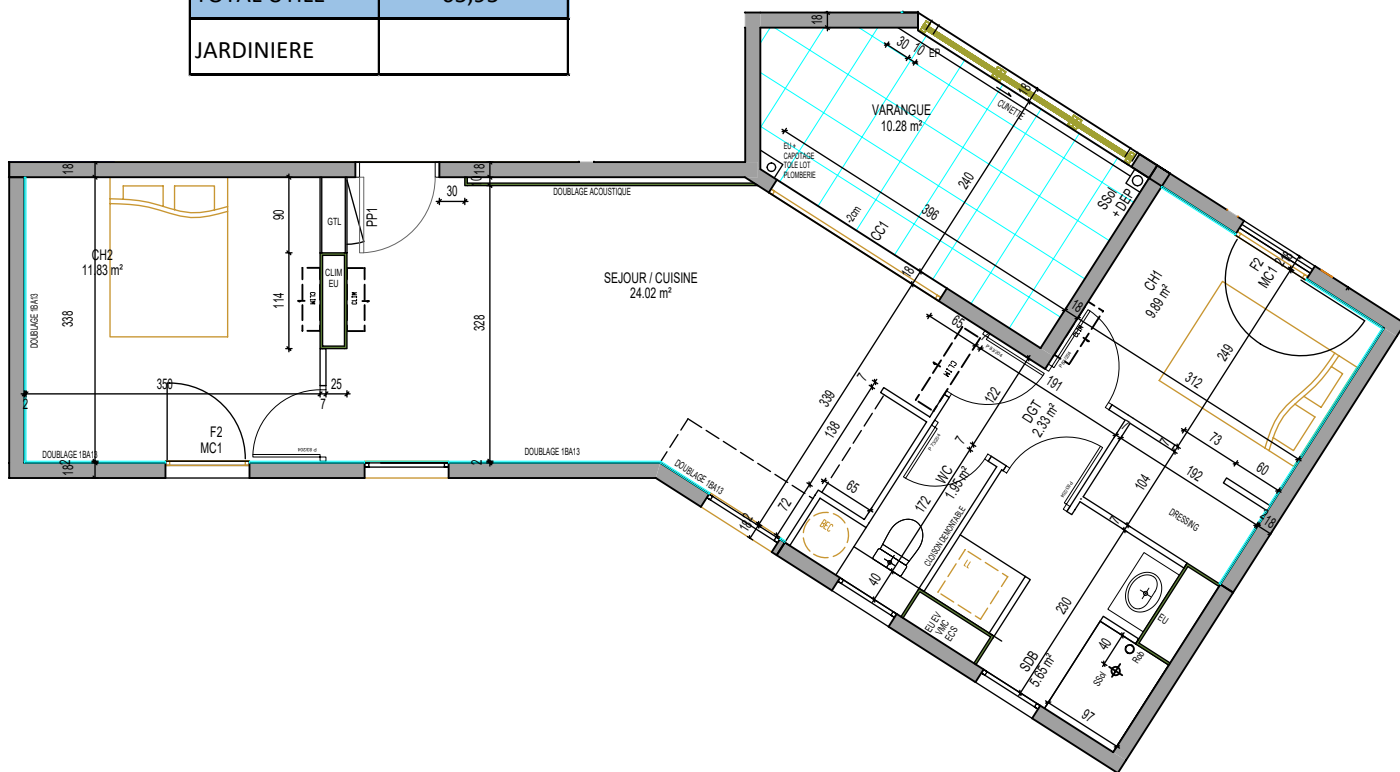

Niveau R+3

T3

25

LE PRESENT DOCUMENT EXPRIME LA FIGURE ET LA DISPOSITION GENERALE DE L'ESPACE. DES VARIATIONS PEUVENT INTERVENIR EN FONCTION DES NECESSITES TECHNIQUES DE REALISATION, TANT EN CE QUI CONCERNE LES DIMENSIONS LIBRES QUE L'EQUIPEMENT. NOTAMMENT, LES RETOMBES, SOFFITES, FAUX-PLAFONDS ET CANALISATIONS NE SONT PAS FIGUREES DE FACON DEFINITIVE NI EXHAUSTIVE.