


Résidence "Fleur de canne"

Une réalisation  
SCCV  
LES CHAMPS DE CANNE

Désignation	Surface
SEJOUR / CUI	40,03
CH1 / SDB	16,80
CH2	12,57
CH3	11,20
SDB 2	3,22
WC	1,86
DGT / BUREAU	8,75
<b>TOTAL HAB</b>	<b>94,43</b>
VARANGUE	17,56
TERRASSE	
<b>TOTAL UTILE</b>	<b>111,99</b>

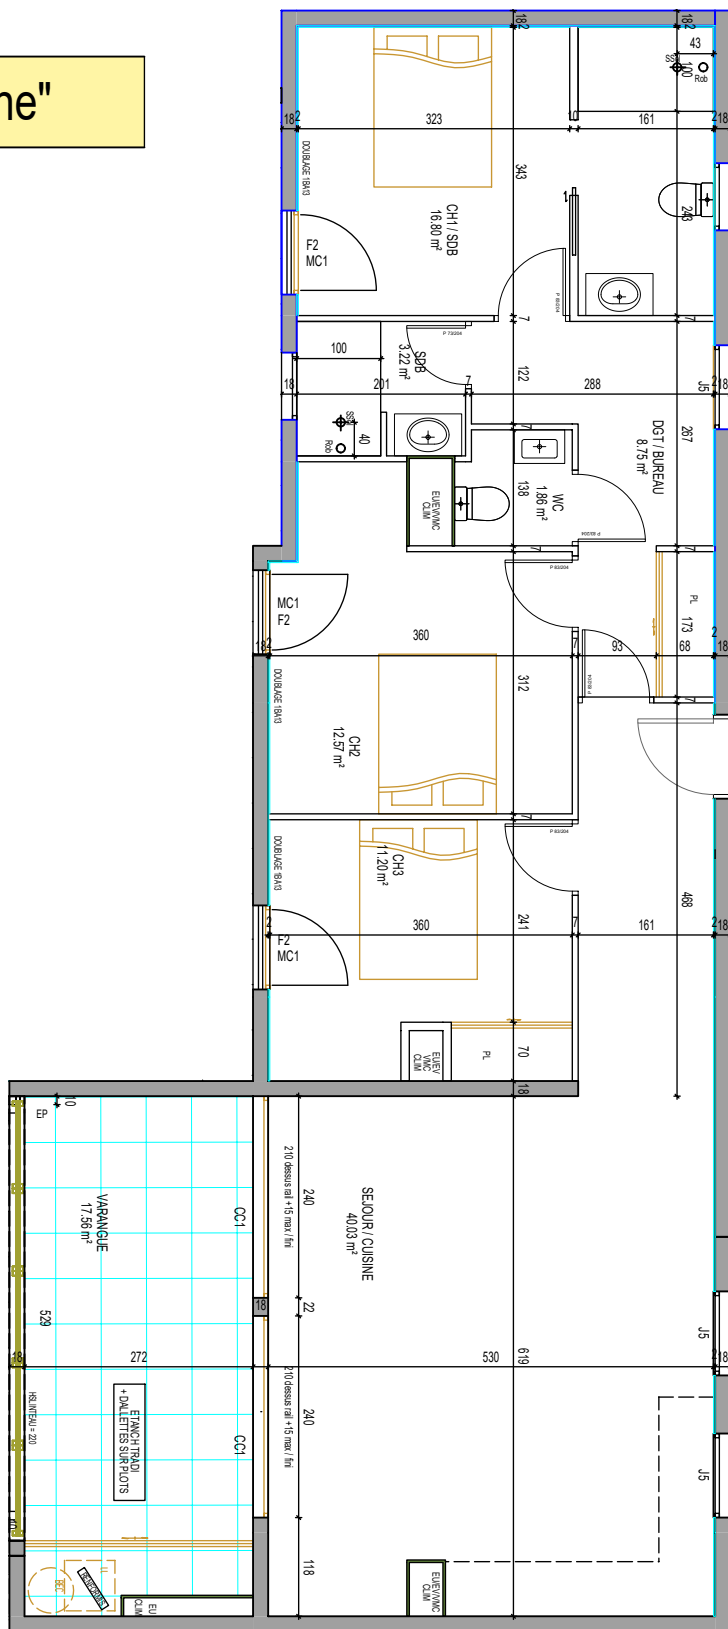

Niveau R+5

T4

37

LE PRESENT DOCUMENT EXPRIME LA FIGURE ET LA DISPOSITION GENERALE DE L'ESPACE. DES VARIATIONS PEUVENT INTERVENIR EN FONCTION DES NECESSITES TECHNIQUES DE REALISATION, TANT EN CE QUI CONCERNE LES DIMENSIONS LIBRES QUE L'EQUIPEMENT. NOTAMMENT, LES RETOMBES, SOFFITES, FAUX-PLAFONDS ET CANALISATIONS NE SONT PAS FIGUREES DE FACON DEFINITIVE NI EXHAUSTIVE.