



lot 13 - R+3 T4 Duplex (1)

Plan de repérage


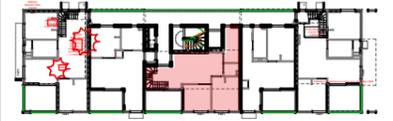


Tableau de surface



LOT 13 T4 Duplex	
Désignation	Superficie calculée
Catégorie de zone Surfaces i...	
Chambre 1	11,9
Chambre 2	9,2
Chambre 3	14,2
Célier	6,1
Petit salon	26,6
SdE	4,6
SdE	7,1
Séjour / Cuisine	37,8
WC	2,3
Surface Habitable 119,80 m2	
Catégorie de zone Surfaces a...	
Varangue	9,2
Varangue	16,2
25,4 m²	
TOTAL	145,20 m2

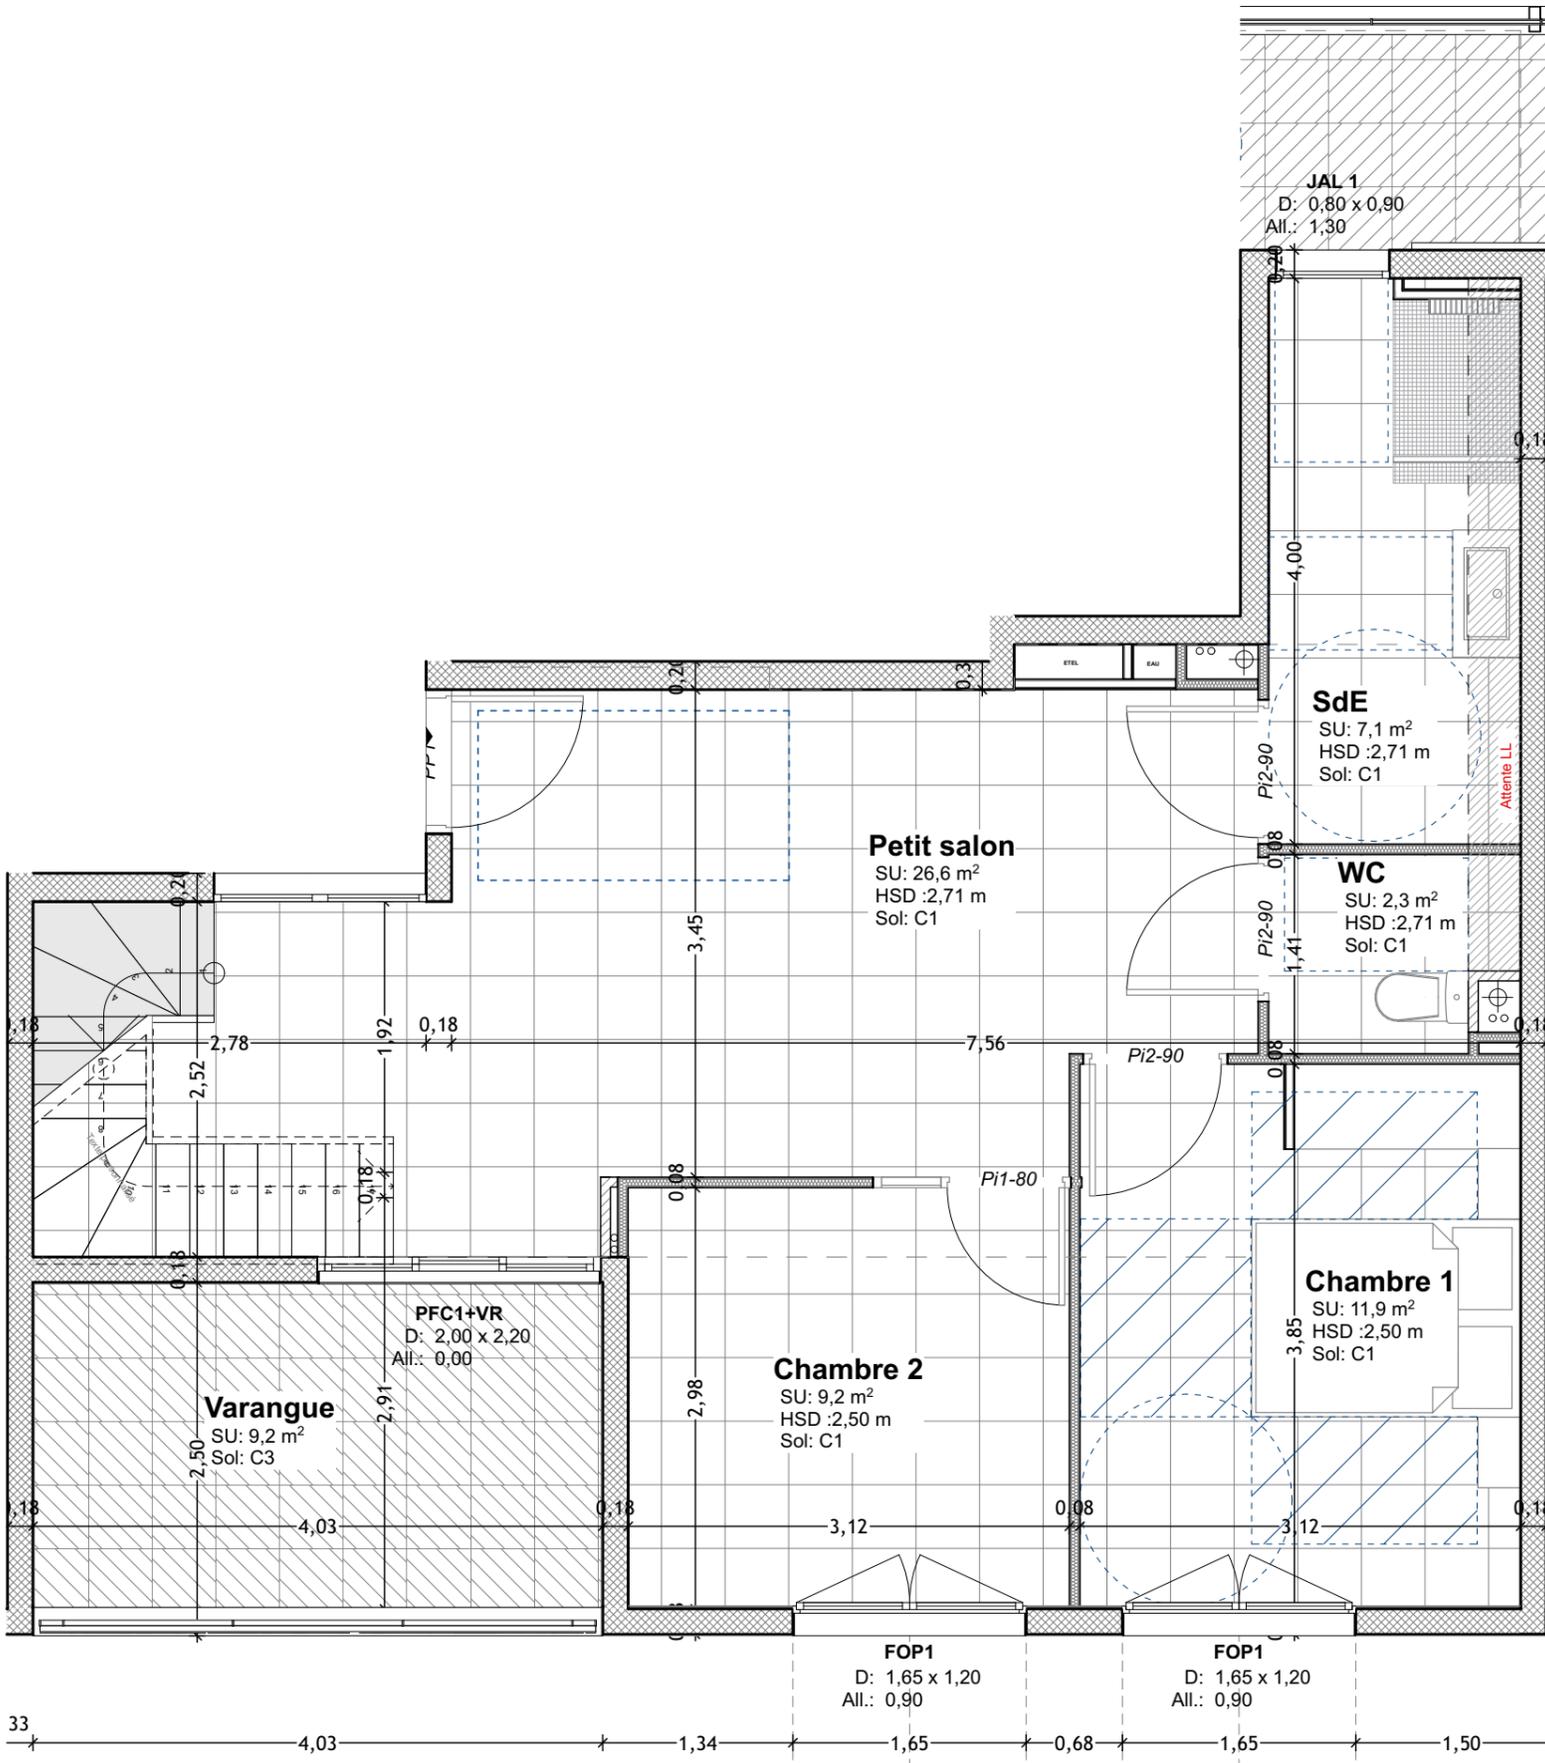

24/02/23: Surfaces mises à jour

ARCHICREATIONS
 ARCHITECTE D.P.L.G.

Carnet de Cellules
 lot 13 - R+3 T4 Duplex (1)

CHAN
 indice b

Date:
 27/02/2024

Format:
 A3

Tél: 06 92 86 40 87
 archicreations@gmail.com

Maitre d'ouvrage ARO INVESTISSEMENT
 127 Chemin de la poudrière
 97460 St Paul


Réalisation de 15 logements Commune de St Paul
 Opération LES ROSELIÈRES

Echelle:
 1:50

14.16



lot 13 - Combles T4 Duplex (2)

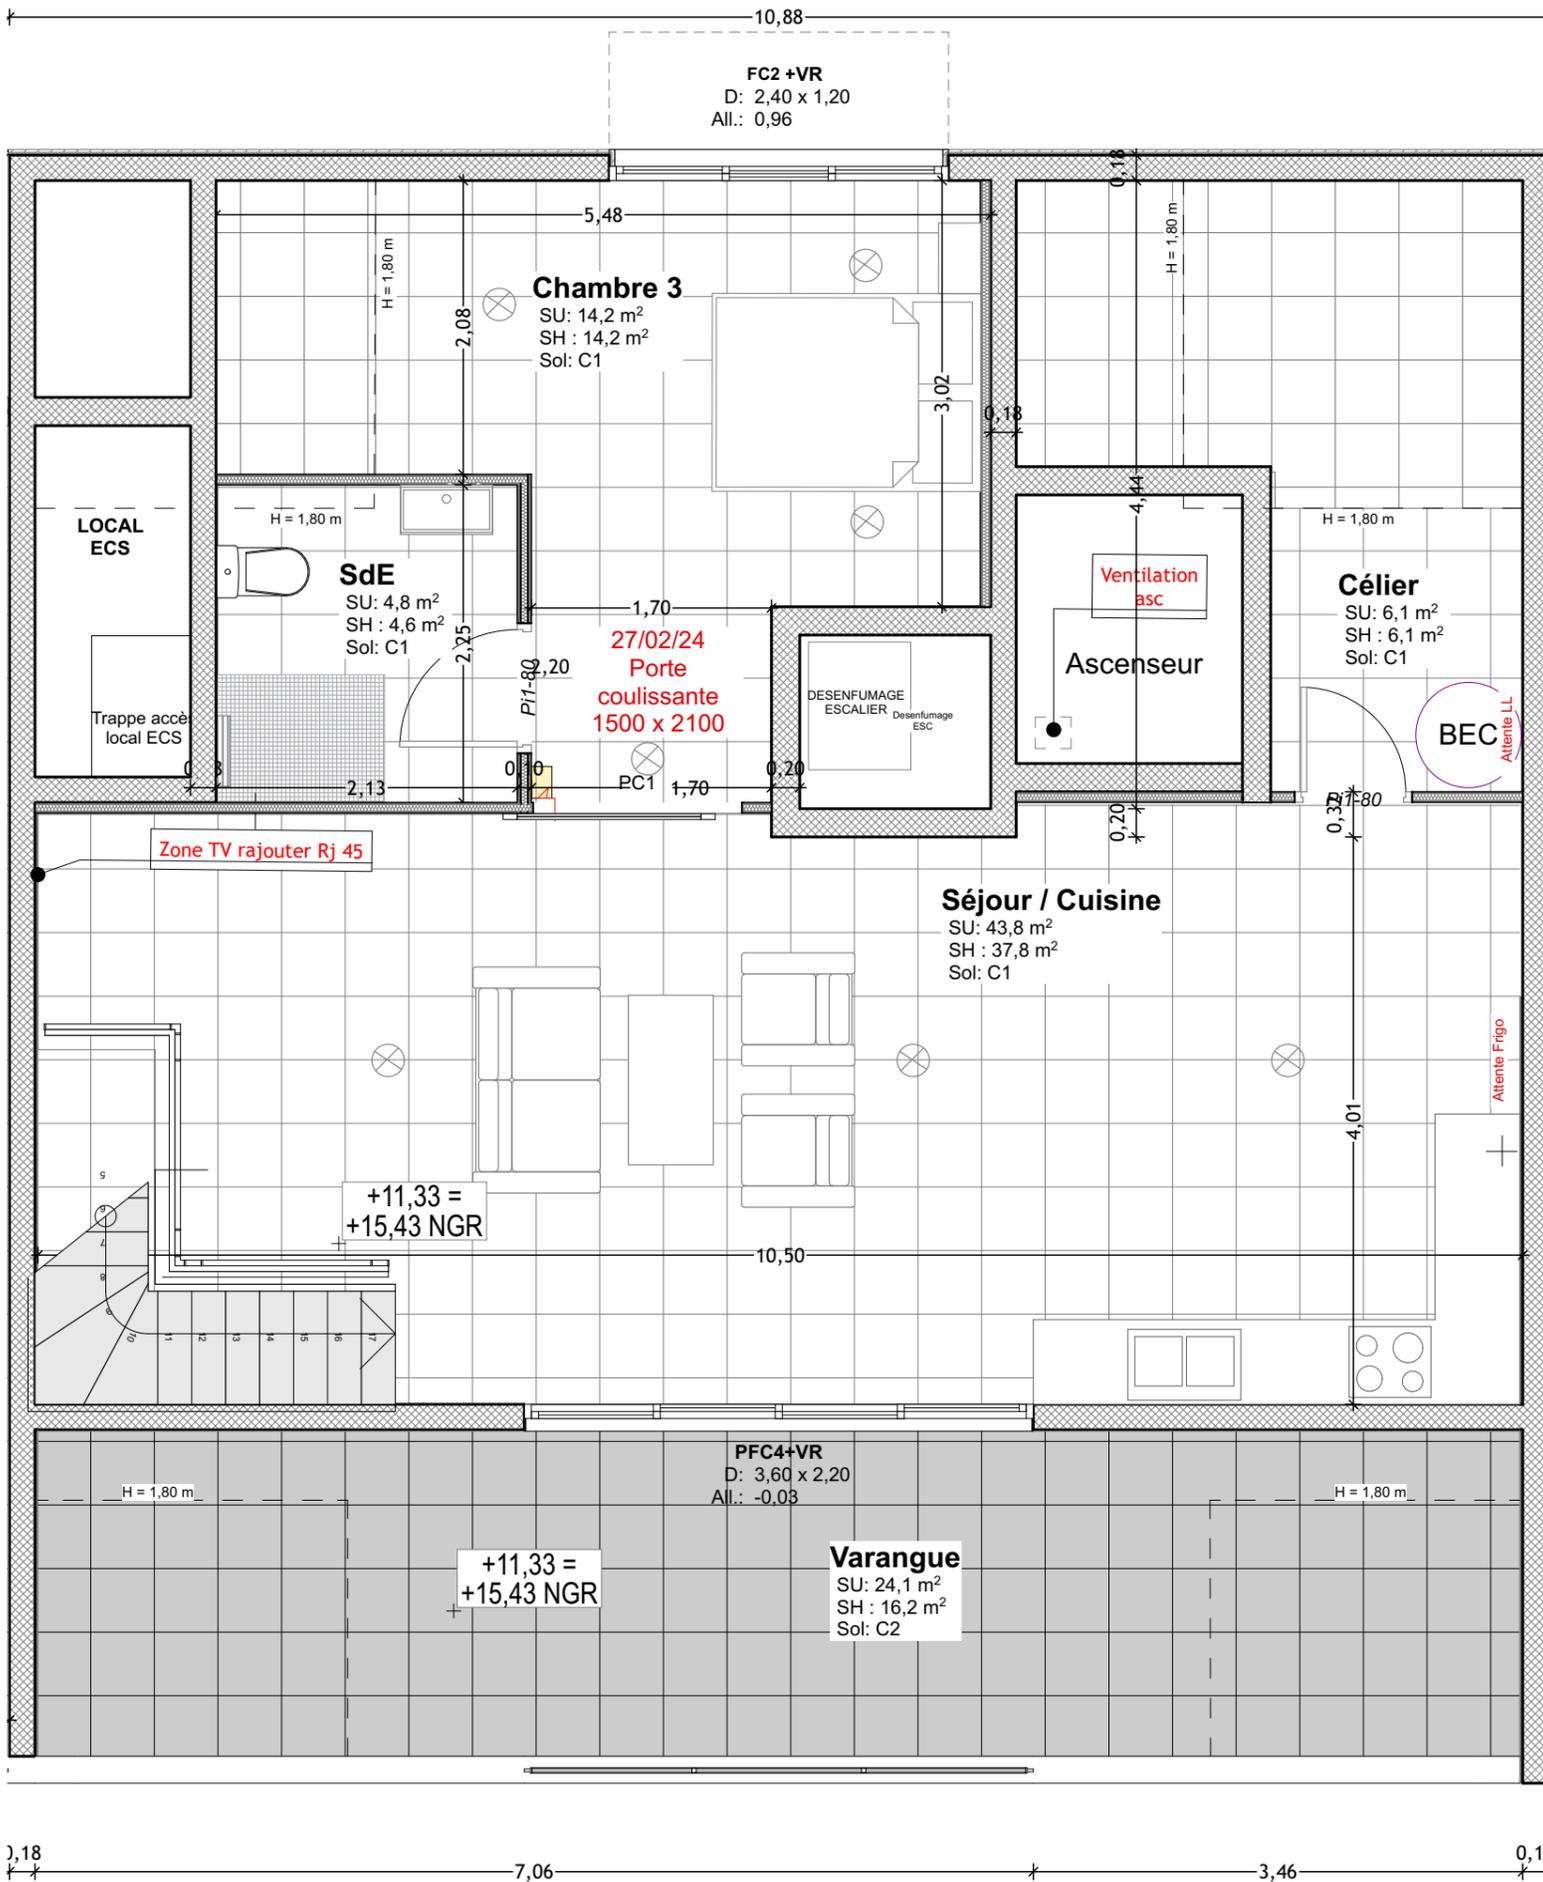


Plan de repérage



Tableau de surface

LOT 13 T4 Duplex	
Désignation	Superficie calculée
Catégorie de zone Surfaces i...	
Chambre 1	11,9
Chambre 2	9,2
Chambre 3	14,2
Célier	6,1
Petit salon	26,6
SdE	4,6
SdE	7,1
Séjour / Cuisine	37,8
WC	2,3
Surface Habitable 119,80 m2	
Catégorie de zone Surfaces a...	
Varangue	9,2
Varangue	16,2
25,4 m²	
TOTAL	145,20 m2

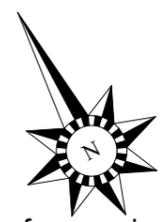

24/02/23: Surfaces mises à jour