


# LE DOMAINE DES QUARTZ

## COMMUNE DE SAINT DENIS, REUNION

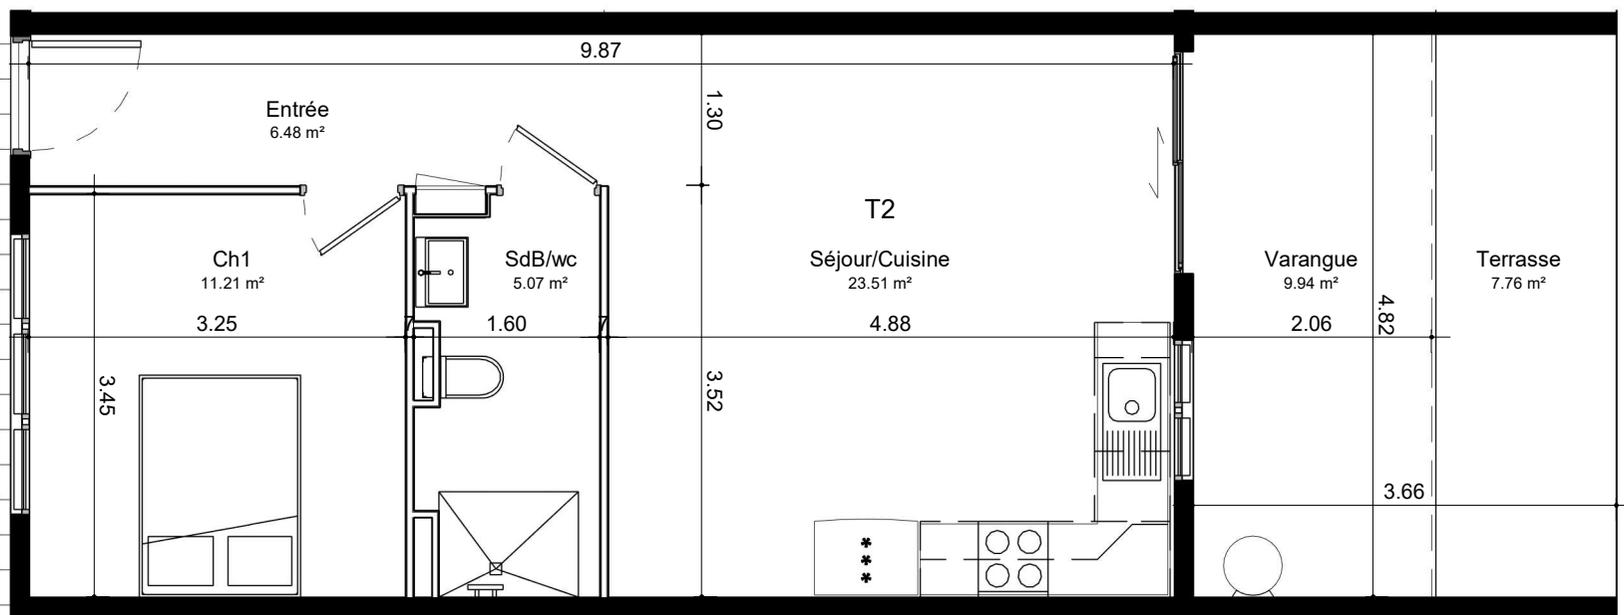

**Logement N°43 - T2**

Description	Surface
Séjour/Cuisine	23.51 m <sup>2</sup>
Entrée	6.48 m <sup>2</sup>
SdB/wc	5.07 m <sup>2</sup>
Ch1	11.21 m <sup>2</sup>
	<b>46.27 m<sup>2</sup></b>
Varangue	9.94 m <sup>2</sup>
Terrasse	7.76 m <sup>2</sup>
	<b>17.70 m<sup>2</sup></b>
<b>Surface Total logement</b>	<b>63.97 m<sup>2</sup></b>



Indice : 5	Date : 04/2024	Type : Appartement N°43	Niveau: R+3	Adresse : Allée des quartz - Saint Denis 97400
------------	----------------	-------------------------	-------------	--

"Le présent document exprime la figure et la disposition générale de l'appartement. Des modifications peuvent intervenir en fonction des nécessités techniques, des contraintes de la réalisation et/ou des impératifs réglementaires, tant en ce qui concerne les dimensions et le nombre, que les éléments d'équipement. Les canalisations ne sont pas mentionnées. Les retombées, les soffites et les faux plafonds ne sont pas mentionnées, sauf ceux éventuellement connus à la date d'établissement du présent plan"