

**Opération ETANG SALE**  
**14 Appartements collectifs**  
**et**  
**1 Bureau**

**Appartement n°03**  
**Type F3**

**SURFACE LOGEMENT**

01	Séjour / Cuis	33,06
02	Chambre 1	12,31
03	Chambre 2	14,11
04	SDB / WC	6,19
05	Dgt	3,02


**TOTAL SHAB** 68,69

06	Varangue	14,3
----	----------	------

**SURFACE TOTAL** 82,99

<b>SURFACE JARDIN PRIVATIF</b>	07	Jardin	67,9 m <sup>2</sup>
--------------------------------	----	--------	---------------------

**Localisation niveau : R+1**

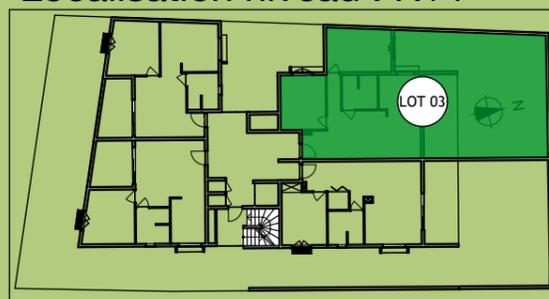

# LES JARDINS DE BABYLONE




\*Le présent document exprime la figure et la disposition générale de l'espace. Des variations peuvent intervenir en fonction des nécessités techniques de réalisation, tant en ce qui concerne les dimensions libres que l'équipement, notamment les retombées, soffites, faux plafonds et canalisations ne sont pas figurées de façon définitive ni exhaustive.

\*Aménagement cuisine, salle de bain et mobilier non contractuel

Opération ETANG SALE  
14 Appartements collectifs  
et  
1 Bureau

# LES JARDINS DE BABYLONE

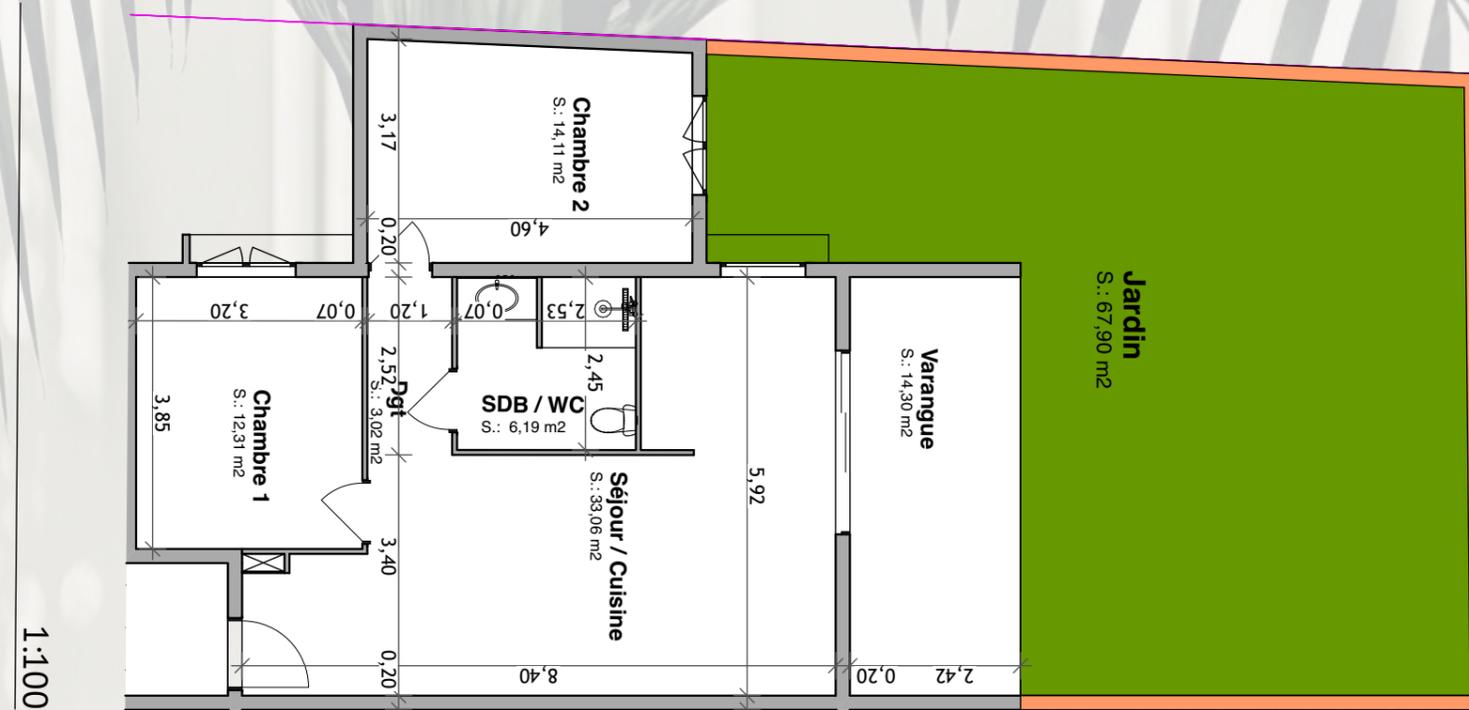

Maitrise d'Ouvrage  
délégée



M2CB  
30 rue Auguste Vinson bureau n°6  
Plateau Caillou Saint-Paul 97460  
Tel bureau: 06 92 42 68 88  
Ligne direct: 06 92 04 26 75  
m2cbgroupe@gmail.com

ATELIER DE MAITRISE D'ŒUVRE M2CB - Maitrise Conception et Construction en Bâtiment

\*Le présent document exprime la figure et la disposition générale de l'espace. Des variations peuvent intervenir en fonction des nécessités techniques de réalisation, tant en ce qui concerne les dimensions libres que l'équipement, notamment les retombées, soffites, faux plafonds et canalisations ne sont pas figurées de façon définitive ni exhaustive.

\*Aménagement cuisine, salle de bain et mobilier non contractuel