


Opération ETANG SALE
14 Appartements collectifs
et
1 Bureau

Appartement n°13
Type F4

SURFACE LOGEMENT			
	01	Séjour / Cuisine	57,33
	02	Suite parentale	20,32
	03	Chambre 2	14,78
	04	Chambre 3	12,91
	05	SDB / WC	6,07
	06	buanderie	2,5
TOTAL SHAB			113,91
	07	Varangue	20,18
	8	Terrasse	6,82
SURFACE TOTAL			140,91

Localisation niveau : R+4

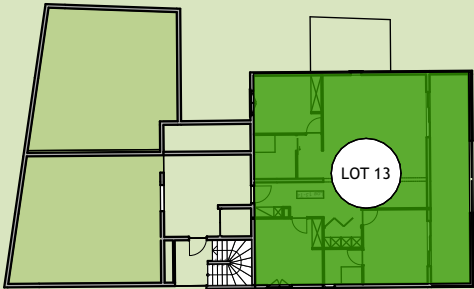

LES JARDINS DE BABYLONE




*Le présent document exprime la figure et la disposition générale de l'espace. Des variations peuvent intervenir en fonction des nécessités techniques de réalisation, tant en ce qui concerne les dimensions libres que l'équipement, notamment les retombées, soffites, faux plafonds et canalisations ne sont pas figurées de façon définitive ni exhaustive.

*Aménagement cuisine, salle de bain et mobilier non contractuel

Opération ETANG SALE
14 Appartements collectifs
et
1 Bureau

LES JARDINS DE BABYLONE

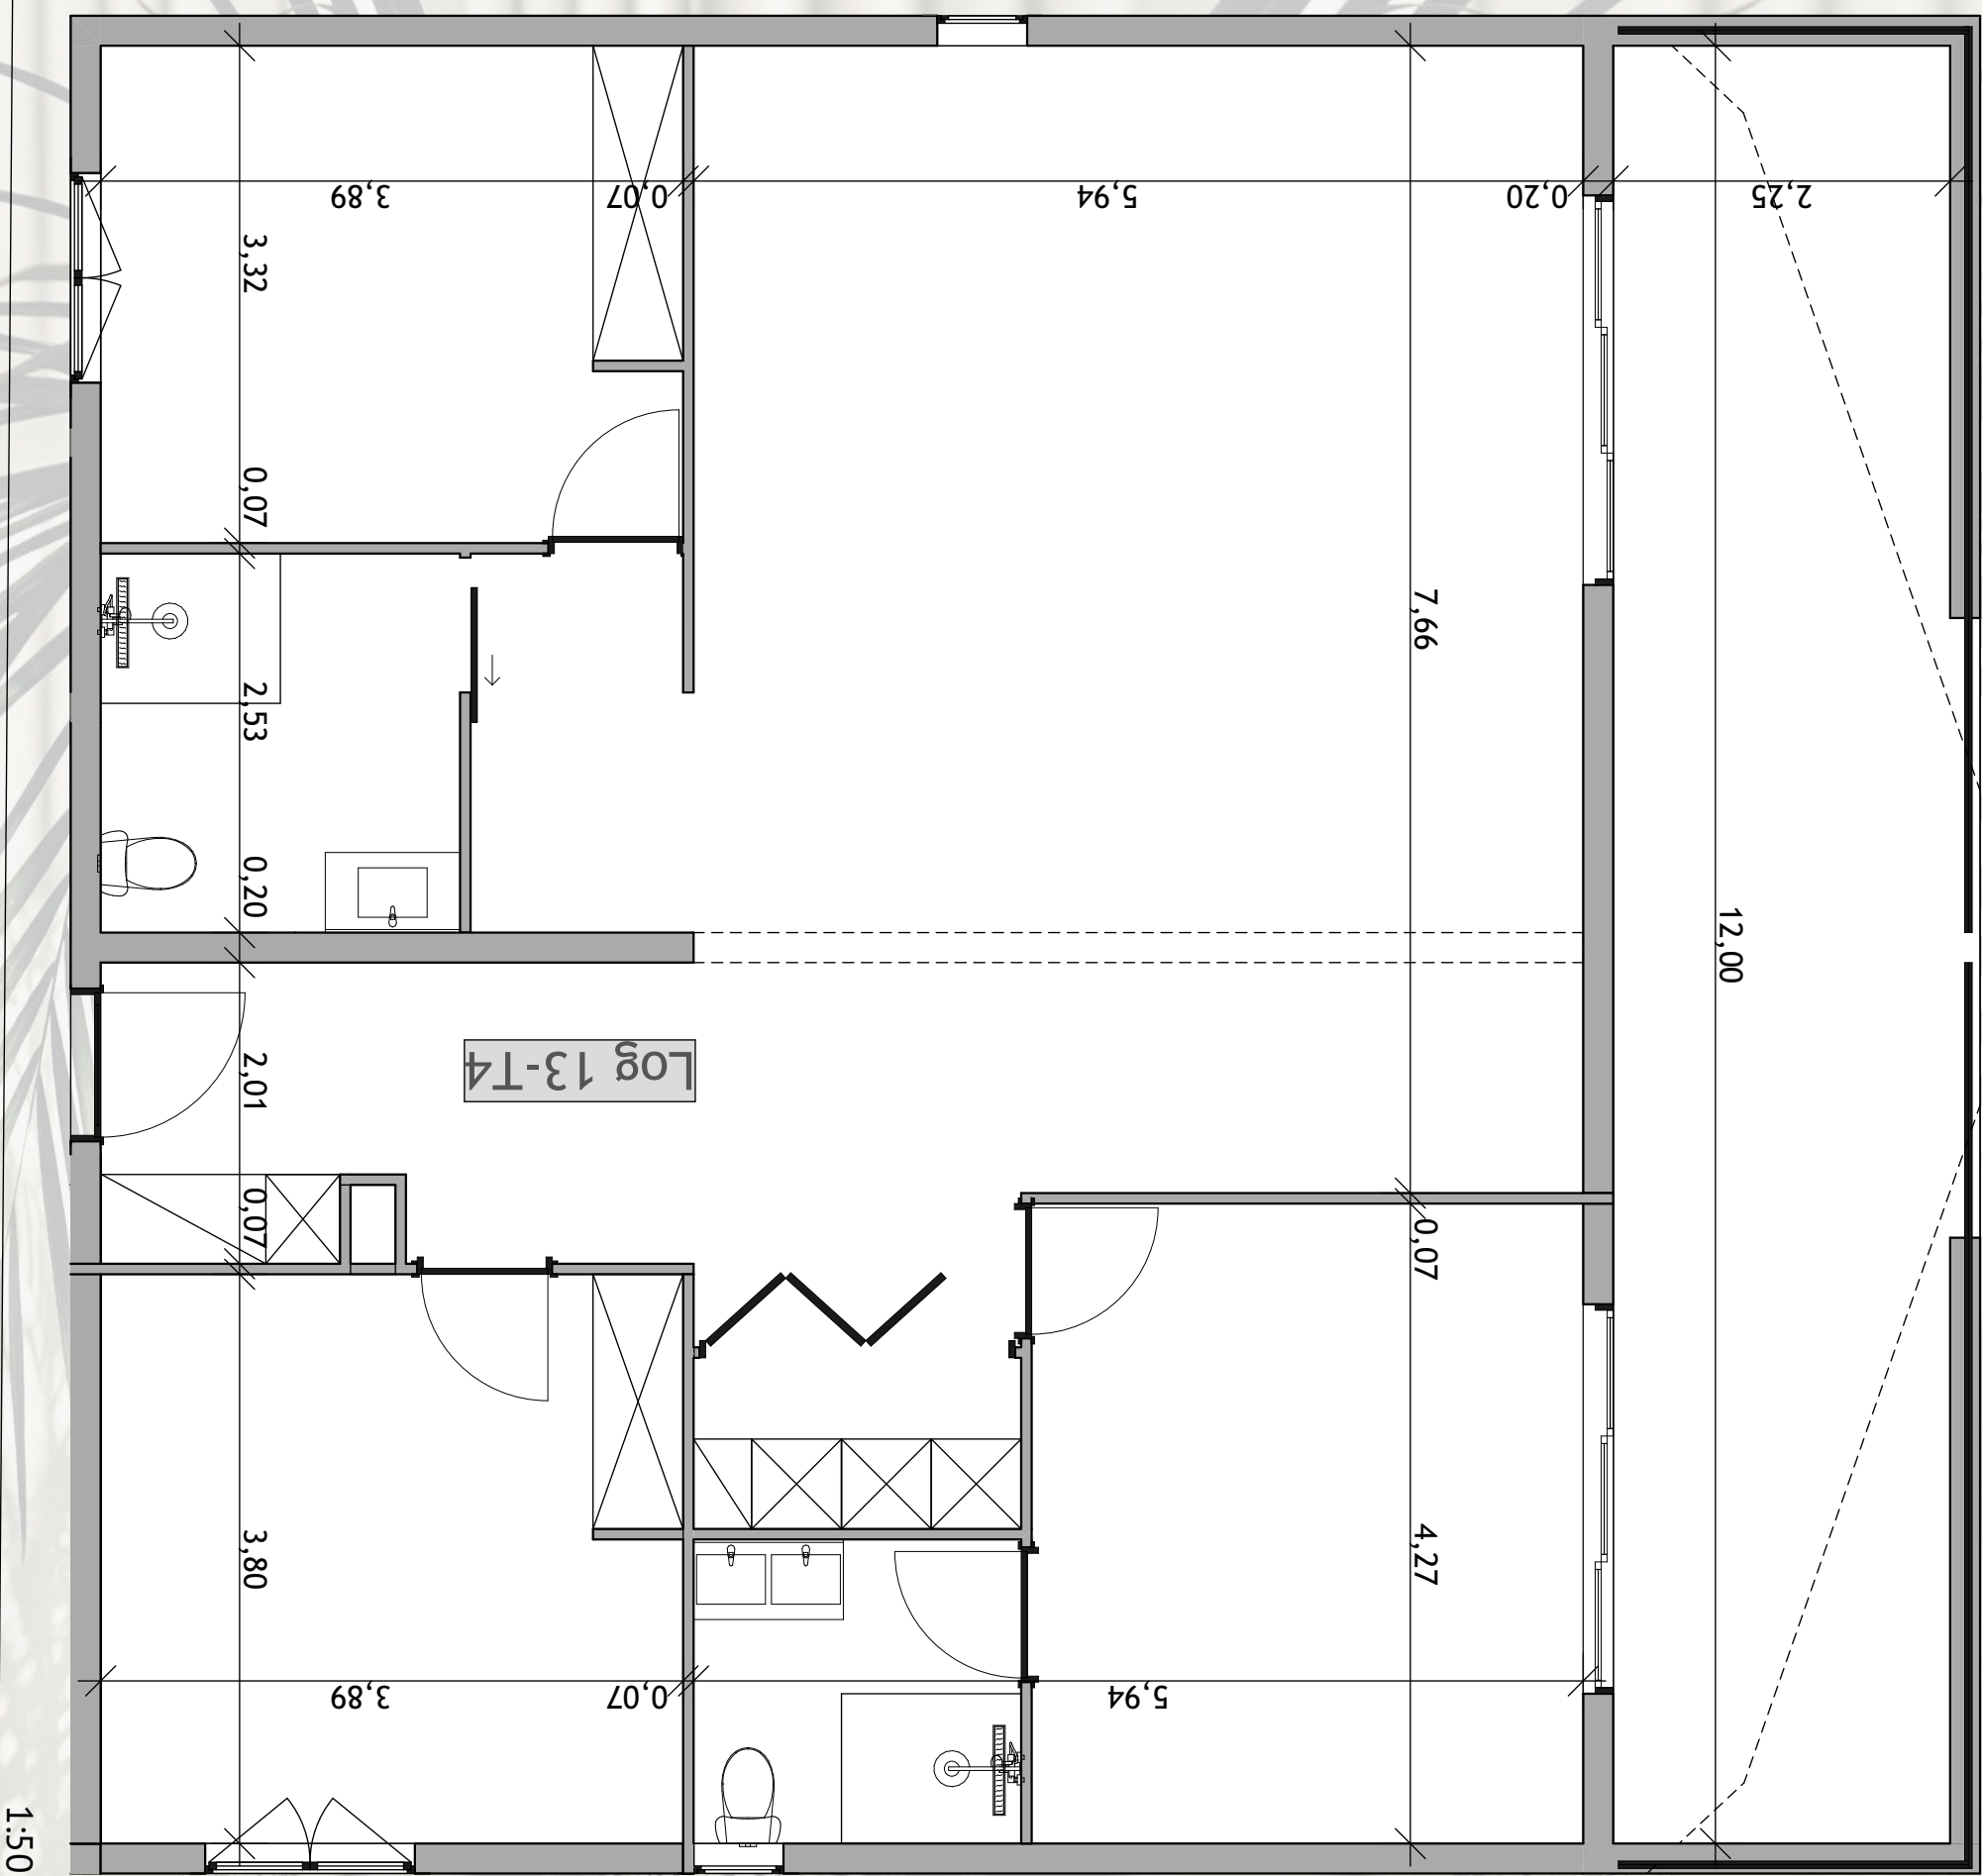

*Le présent document exprime la figure et la disposition générale de l'espace. Des variations peuvent intervenir en fonction des nécessités techniques de réalisation, tant en ce qui concerne les dimensions libres que l'équipement, notamment les retombées, soffites, faux plafonds et canalisations ne sont pas figurées de façon définitive ni exhaustive.

*Aménagement cuisine, salle de bain et mobilier non contractuel