


SAINT-PIERROISE

NOTE: PLAN SUSCEPTIBLE DE VARIATIONS EN FONCTION DES NECESSITES REGLEMENTAIRES ET TECHNIQUES DE REALISATION

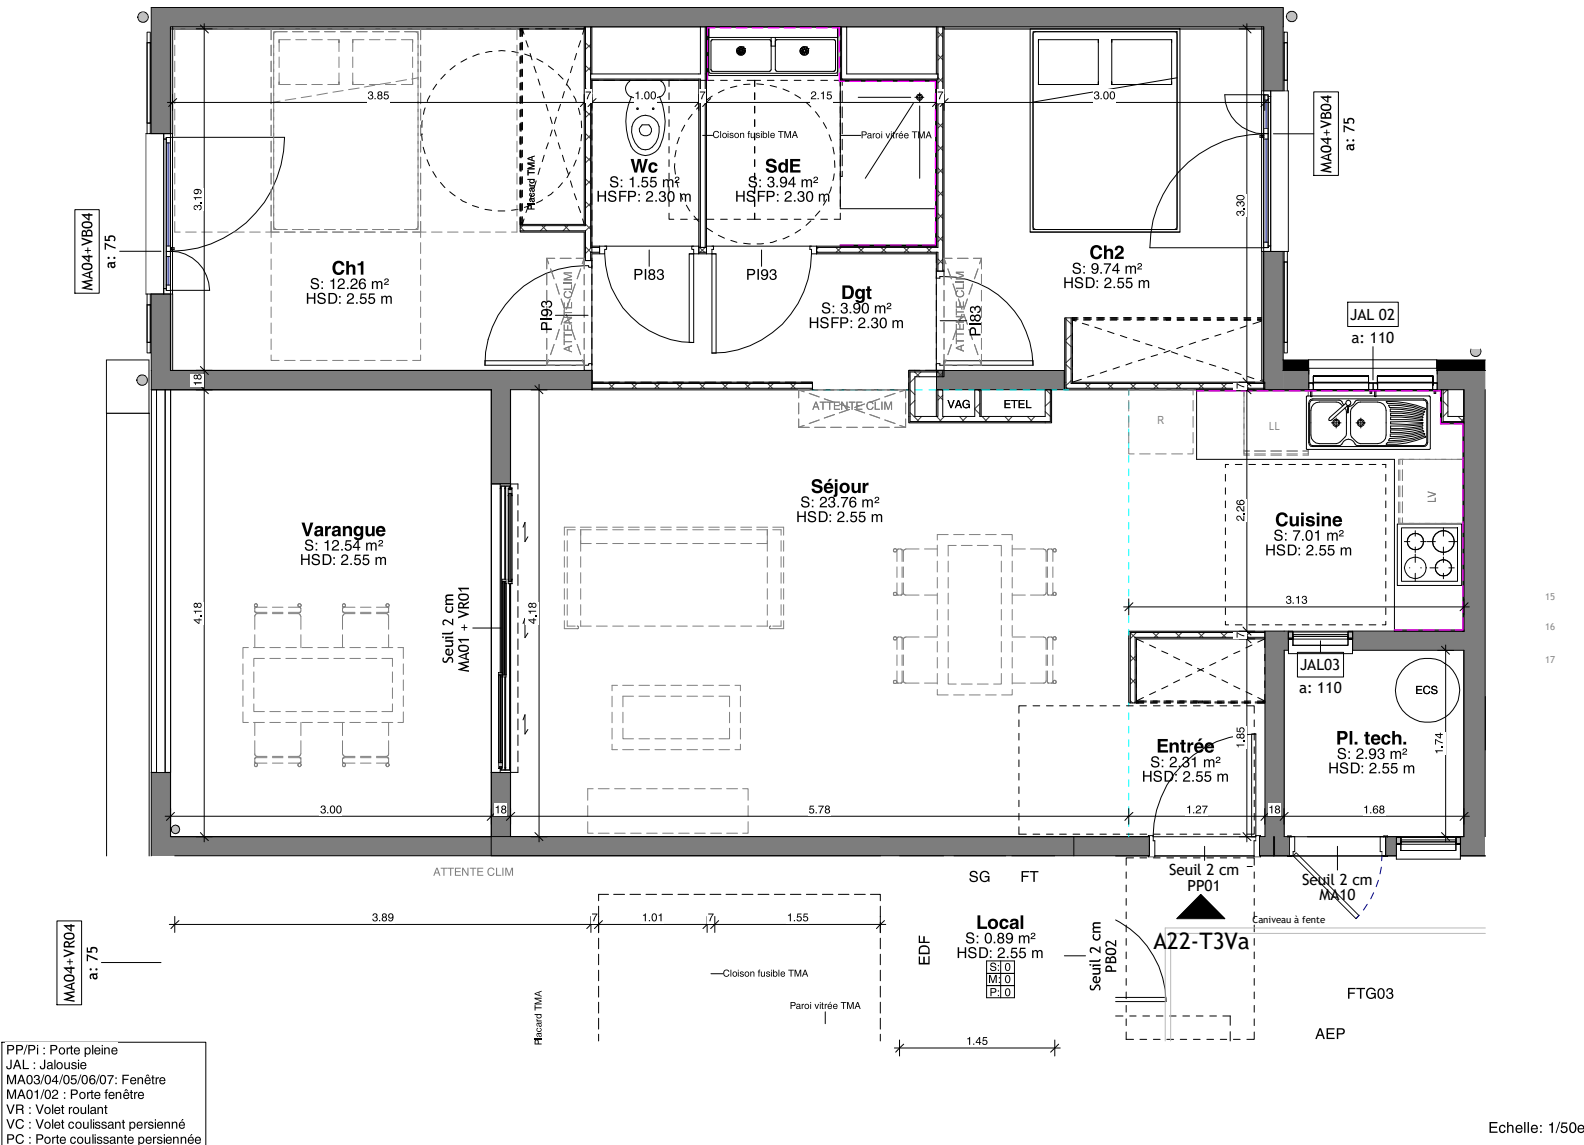

LOGEMENT / COMMERCE


Adresse postale	67 / 71 rue Désiré Barquisseau, 97410 Saint-Pierre.
Niveau	R+2
Typologie	T3Va
Lot n°	A22

TABEAU DE SURFACE (LOI CARREZ)

Séjour	23.76 m ²
Chambre 1	12.26 m ²
Chambre 2	9.74 m ²
Cuisine	7.01 m ²
Salle d'eau	3.94 m ²
Wc	1.55 m ²
Dgt + Entrée	6.21 m ²
Total SHAB	64.47 m²
Varangue	12.54 m ²
Placard tech.	2.93 m ²
Total SHAB + VAR	79.94 m²

PARKING	A22
---------	-----

PLAN DE REPERAGE LOGEMENT

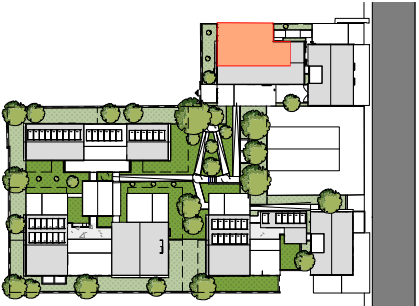

projet réf. 2002
SAINT-PIERROISE - Construction de 64 logements collectifs et 2 Locaux d'activité
maître d'ouvrage SCCV Saint-Pierroise - 54 Chemin Maxime Rivière, 97410 Saint-Pierre.
maître d'œuvre 222architectes - Local 7, Imm. ZE Bure@u, 123 Rte de l'Eperon, 97435 St-Gilles-Les-Hauts

document / pièce
06 - A22 T3va
phase 02_CDC
échelle Comme indiqué
date indice 28/03/2025

