


SAINT-PIERROISE

NOTE: PLAN SUCCEPTIBLE DE VARIATIONS EN FONCTION DES NECESSITES REGLEMENTAIRES ET TECHNIQUES DE REALISATION

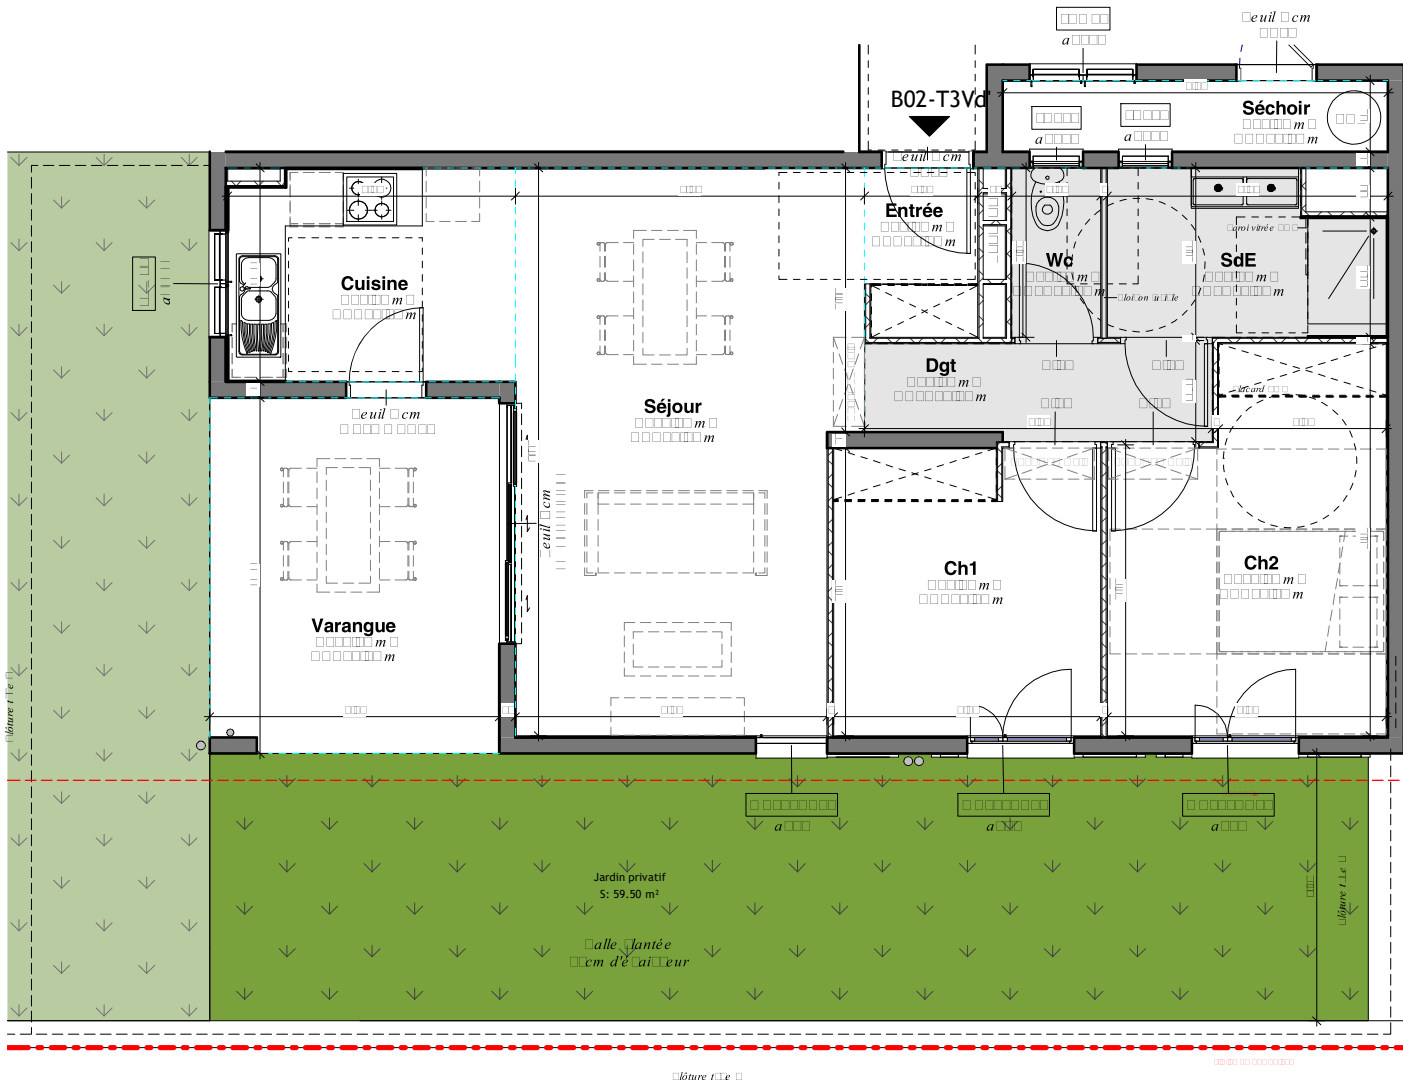

☐ ☐ ☐ ☐ i ☐ o ☐ r ☐ t ☐ e ☐ l ☐ e ☐ i ☐ n ☐
☐ ☐ ☐ ☐ a ☐ l ☐ o ☐ u ☐ i ☐ e ☐
☐ ☐ ☐ ☐ ☐ ☐ ☐ ☐ ☐ ☐ ☐ ☐ ☐ e ☐ n ☐ t ☐ r ☐e
☐ ☐ ☐ ☐ ☐ o ☐ r ☐ t ☐ e ☐ e ☐n ☐t ☐r ☐e
☐ ☐ ☐ o ☐ l ☐ e ☐t ☐ r ☐o ☐u ☐l ☐a ☐n ☐t
☐ ☐ ☐ o ☐ l ☐ e ☐t ☐ c ☐o ☐u ☐l ☐l ☐a ☐n ☐t ☐e ☐r ☐i ☐e ☐n ☐n ☐é
☐ ☐ ☐ o ☐ r ☐ t ☐ e ☐ c ☐ o ☐ u ☐ l ☐ l ☐ a ☐ n ☐ t ☐ e ☐ r ☐ i ☐ e ☐ n ☐ n ☐ é

*Le présent document exprime la figure et les dispositions générales de l'appartement.
Des modifications ou des aménagements de détail, nécessités pour des raisons techniques ou administratives, pourront être apportées aux plans tant en ce qui concerne les dimensions libres que l'équipement. Les retombées, soffites, faux plafond et canalisations... ne sont pas figurées. Ce document est conforme à la loi Carrez.*




LOGEMENT / COMMERCE

dre e o tale	rue é éré ar u é eau aint i ere
iveau	
olo ie	d'
ot n	

TABLEAU DE SURFACE (LOI CARREZ)

□ é □ ur	□ □ □ □ m □
□ am □ re □	□ □ □ □ m □
□ am □ re □	□ □ □ □ m □
□ u □ ine	□ □ □ □ m □
□ alle d'eau	□ □ □ □ m □
□ c	□ □ □ □ m □
□ r □ □ ntrée	□ □ □ □ m □
Total SHAB	66.96 m²
□ aran □ ue	□ □ □ □ m □
□ lacard tec □ □	□ □ □ □ m □
Total SHAB + VAR	83.31 m²
□ ardin □ rivati □	□ □ □ □ m □
□ □ □ □ □ □	□ □ □ □

PLAN DE REPERAGE LOGEMENT

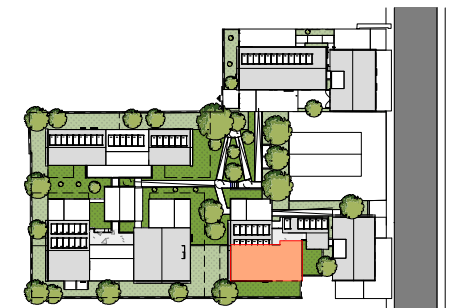

SAINT-PIERROISE - Construction de 64 logements collectifs et 2 Locaux d'activité

maître d'ouvrage aint-ierroie -emin a-me iviereaint-ierre

maître d'œuvre arc-itecte ocal mm ure u te de l'eron -ille e aut

document / pièce

15 - B02 T3Vd'

phase

échelle omme indiqué

date indice

