

SAINT-PIERROISE

NOTE: PLAN SUSCEPTIBLE DE VARIATIONS EN FONCTION DES NECESSITES REGLEMENTAIRES ET TECHNIQUES DE REALISATION



LOGEMENT / COMMERCE



Adresse postale	67 / 71 rue Désiré Barquisseau, 97410 Saint-Pierre.
Niveau	R+1
Typologie	T2Vd
Lot n°	B11

TABEAU DE SURFACE (LOI CARREZ)

Séjour	18.19 m ²
Chambre 1	14.43 m ²
Cuisine	5.91 m ²
Salle d'eau	4.31 m ²
Wc	1.76 m ²
Dgt + Entrée	3.47 m ²
Total SHAB	48.07 m²
Varangue	11.32 m ²
Placard tech.	1.34 m ²
Total SHAB + VAR	60.73 m²

PARKING B11

PLAN DE REPERAGE LOGEMENT

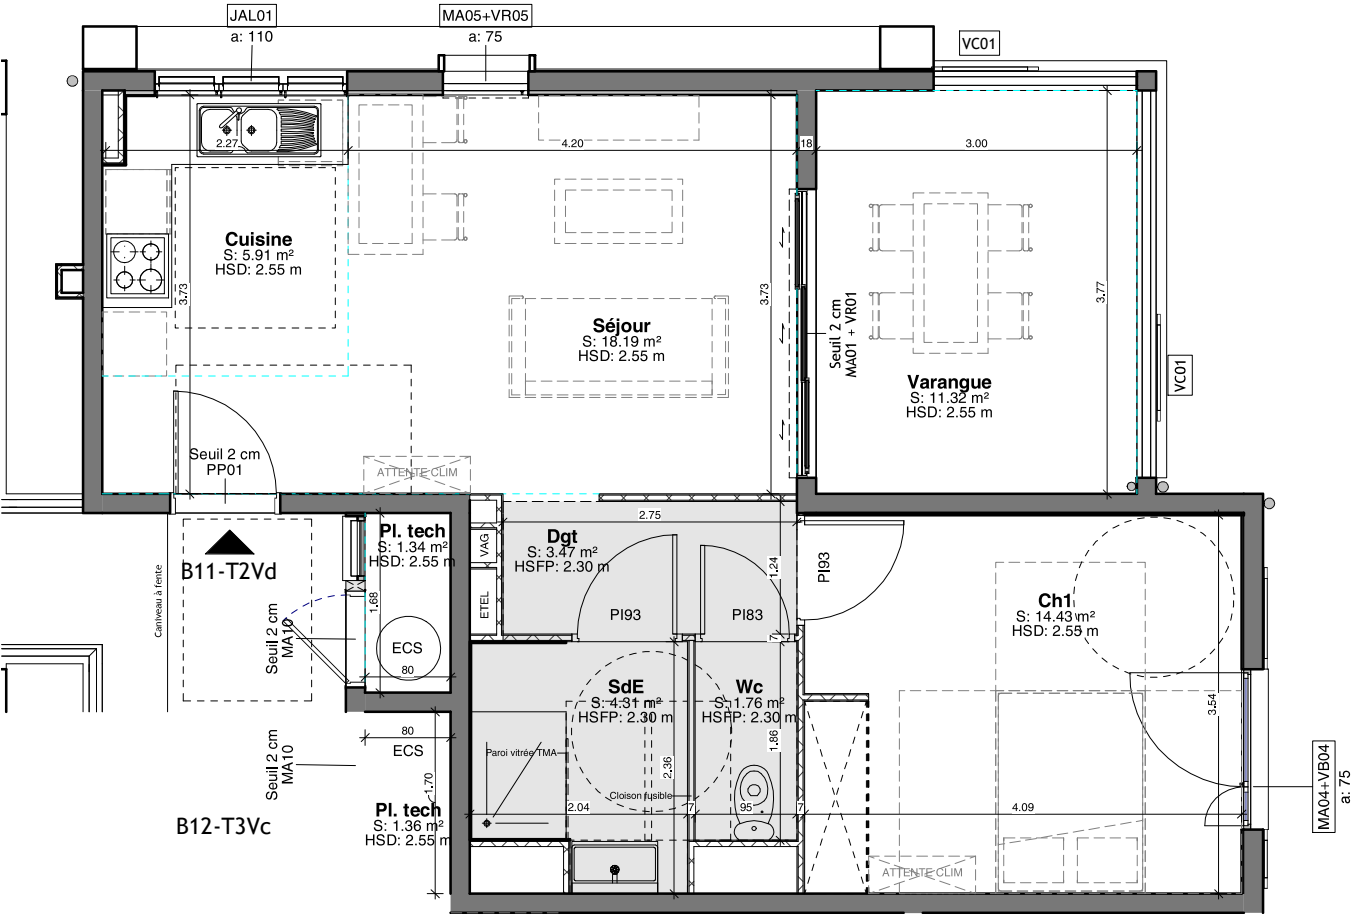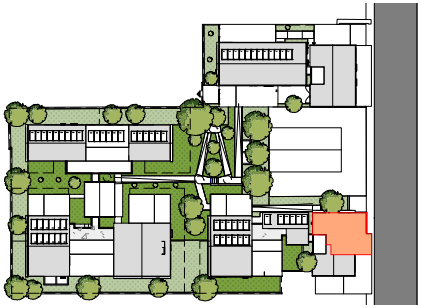

Echelle: 1/50e

PP/PI : Porte pleine
JAL : Jalousie
MA03/04/05/06/07 : Fenêtre
MA01/02 : Porte fenêtre
VR : Volet roulant
VC : Volet coulissant persienné
PC : Porte coulissante persiennée

Le présent document exprime la figure et les dispositions générales de l'appartement.
Des modifications ou des aménagements de détail, nécessités pour des raisons techniques ou administratives, pourront être apportées aux plans tant en ce qui concerne les dimensions libres que l'équipement. Les retombées, soffites, faux plafond et canalisations... ne sont pas figurées. Ce document est conforme à la loi Carrez.



projet réf. 2002
SAINT-PIERROISE - Construction de 64 logements collectifs et 2 Locaux d'activité
maître d'ouvrage SCCV Saint-Pierroise - 54 Chemin Maxime Rivière, 97410 Saint-Pierre.
maître d'œuvre 222architectes - Local 7, Imm. ZE Bure@u, 123 Rte de l'Eperon, 97435 St-Gilles-Les-Hauts

document / pièce
16 - B11 T2Vd
phase 02_CDC
échelle Comme indiqué
date indice 28/03/2025

