

SAINT-PIERROISE

NOTE: PLAN SUSCEPTIBLE DE VARIATIONS EN FONCTION DES NECESSITES REGLEMENTAIRES ET TECHNIQUES DE REALISATION



LOGEMENT / COMMERCE



Adresse postale	67 / 71 rue Désiré Barquisseau, 97410 Saint-Pierre.
Niveau	R+2
Typologie	T3Vc
Lot n°	B22

TABEAU DE SURFACE (LOI CARREZ)

Séjour	20.02 m²
Chambre 1	12.24 m²
Chambre 2	9.73 m²
Cuisine	6.03 m²
Salle d'eau	4.12 m²
Wc	1.49 m²
Dgt + Entrée	5.61 m²
Total SHAB	59.24 m²
Varangue	11.28 m²
Placard tech.	1.36 m²
Total SHAB + VAR	71.88 m²

PARKING	B22
---------	-----

PLAN DE REPERAGE LOGEMENT

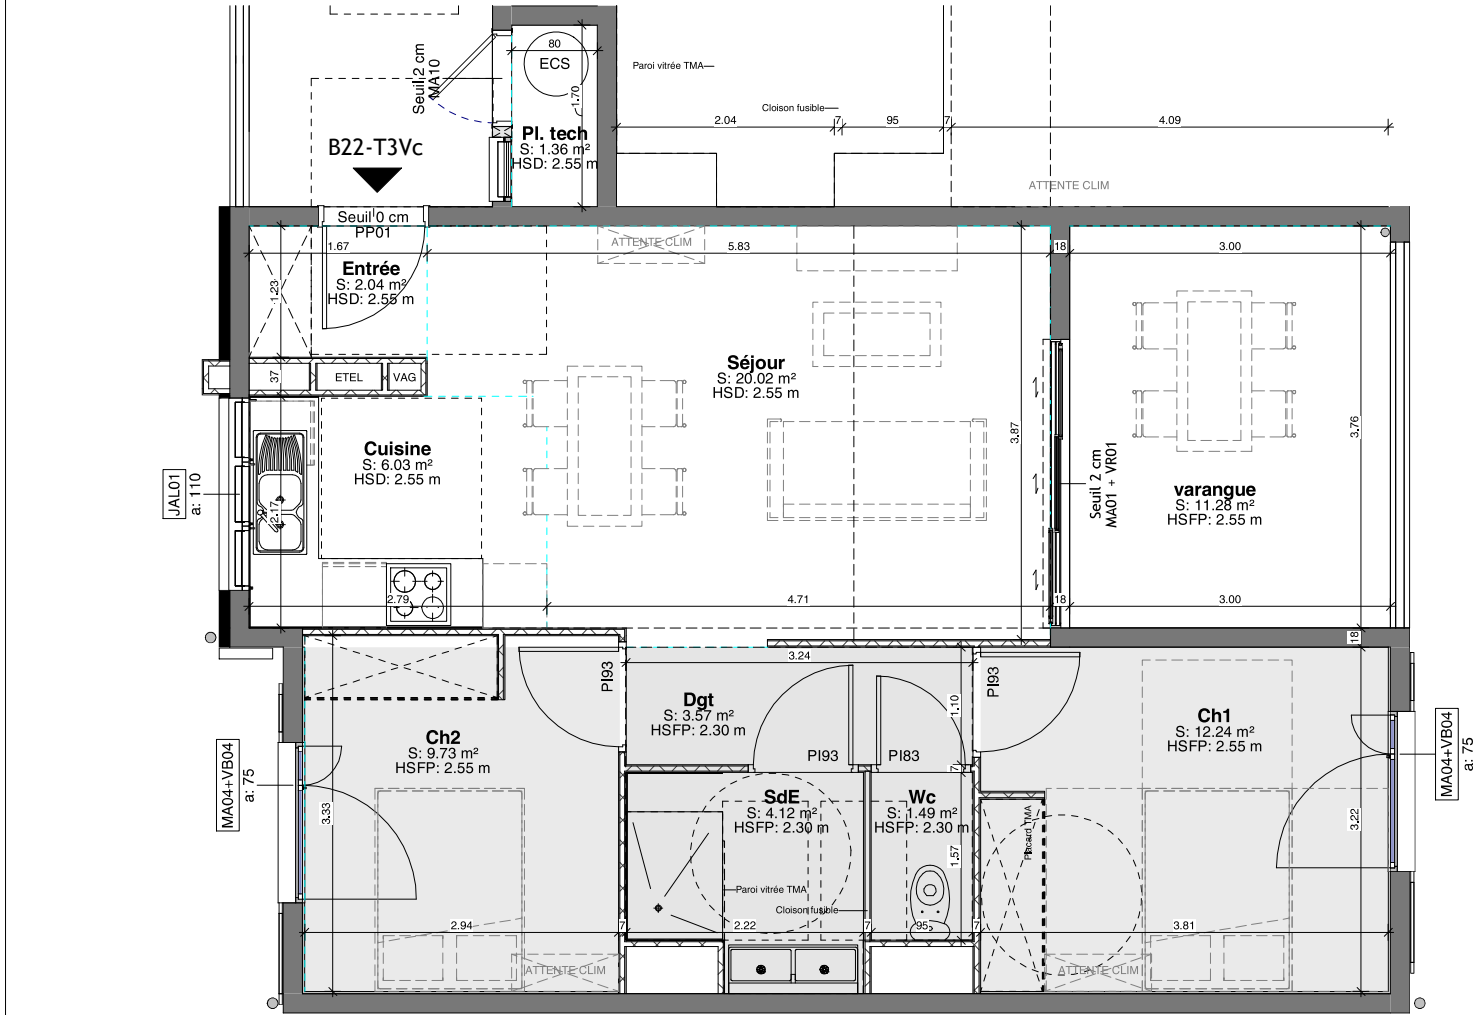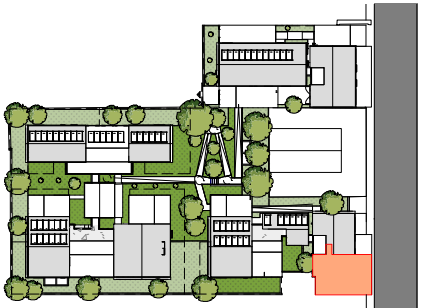

PP/PI : Porte pleine
JAL : Jalousie
MA03/04/05/06/07 : Fenêtre
MA01/02 : Porte fenêtre
VR : Volet roulant
VC : Volet coulissant persienné
PC : Porte coulissante persiennée

Le présent document exprime la figure et les dispositions générales de l'appartement.
Des modifications ou des aménagements de détail, nécessités pour des raisons techniques ou administratives, pourront être apportées aux plans tant en ce qui concerne les dimensions libres que l'équipement. Les retombées, soffites, faux plafond et canalisations... ne sont pas figurées. Ce document est conforme à la loi Carrez.

Echelle: 1/50e



projet réf. 2002
SAINT-PIERROISE - Construction de 64 logements collectifs et 2 Locaux d'activité

maître d'ouvrage SCCV Saint-Pierroise - 54 Chemin Maxime Riviere, 97410 Saint-Pierre.

maître d'œuvre 222architectes - Local 7, Imm. ZE Bure@u, 123 Rte de l'Eperon, 97435 St-Gilles-Les-Hauts

document / pièce

21 - B22 T3Vc

phase 02_CDC
échelle Comme indiqué
date indice 28/03/2025

