


# SAINT-PIERROISE

NOTE: PLAN SUSCEPTIBLE DE VARIATIONS EN FONCTION DES NECESSITES REGLEMENTAIRES ET TECHNIQUES DE REALISATION

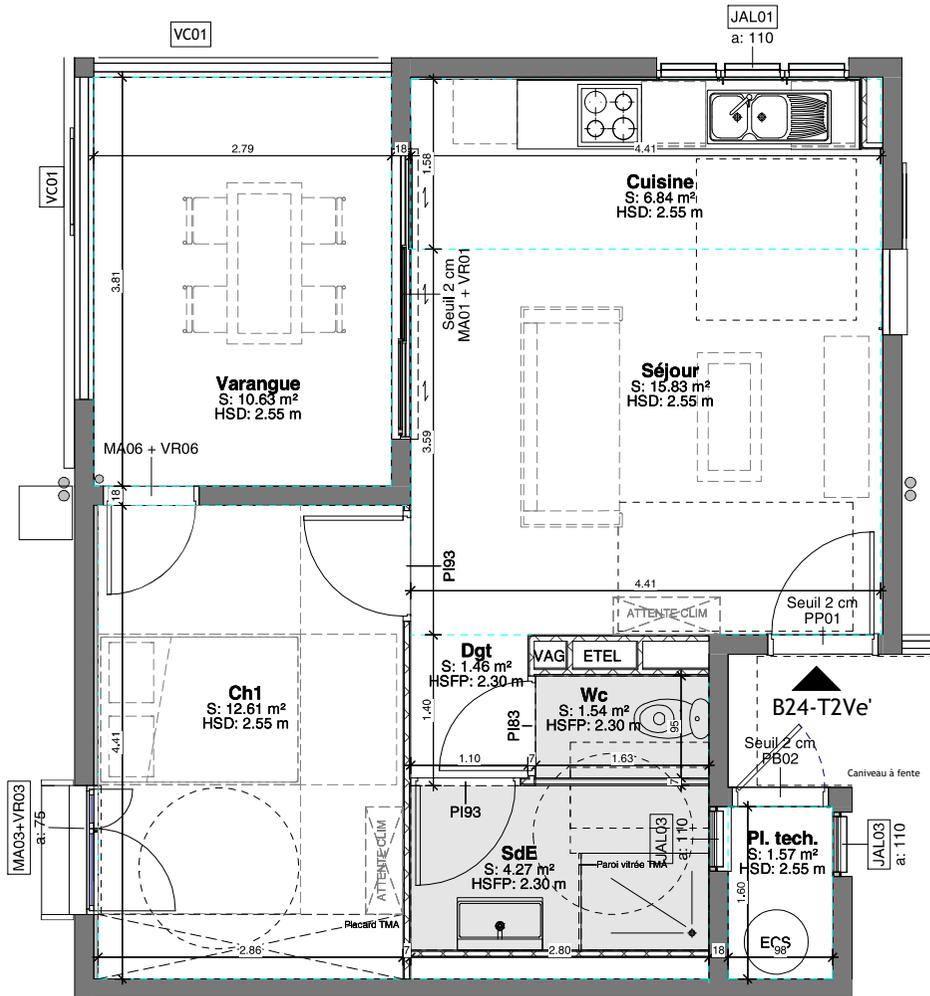

PP/PI : Porte pleine  
 JAL : Jalousie  
 MA03/04/05/06/07 : Fenêtre  
 MA01/02 : Porte fenêtre  
 VR : Volet roulant  
 VC : Volet coulissant persienné  
 PC : Porte coulissante persiennée

Le présent document exprime la figure et les dispositions générales de l'appartement.  
 Des modifications ou des aménagements de détail, nécessités pour des raisons techniques ou administratives, pourront être apportées aux plans tant en ce qui concerne les dimensions libres que l'équipement. Les retombées, soffites, faux plafond et canalisations... ne sont pas figurées. Ce document est conforme à la loi Carrez.

Echelle: 1/50e



## LOGEMENT / COMMERCE


|                 |   |
|-----------------|---|
| Adresse postale | 67 / 71 rue Désiré Barquisseau, 97410 Saint-Pierre. |
| Niveau          | R+2   |
| Typologie       | T2Ve'   |
| Lot n°          | B24   |

## TABLEAU DE SURFACE (LOI CARREZ)

|                         |                            |
|-------------------------|----------------------------|
| Séjour                  | 15.83 m <sup>2</sup>       |
| Chambre 1               | 12.61 m <sup>2</sup>       |
| Cuisine                 | 6.84 m <sup>2</sup>        |
| Salle d'eau             | 4.27 m <sup>2</sup>        |
| Wc                      | 1.54 m <sup>2</sup>        |
| Dgt + Entrée            | 1.46 m <sup>2</sup>        |
| <b>Total SHAB</b>       | <b>42.55 m<sup>2</sup></b> |
| Varangue                | 10.63 m <sup>2</sup>       |
| Placard tech.           | 1.57 m <sup>2</sup>        |
| <b>Total SHAB + VAR</b> | <b>54.75 m<sup>2</sup></b> |

|         |     |
|---------|-----|
| PARKING | B24 |
|---------|-----|

## PLAN DE REPERAGE LOGEMENT

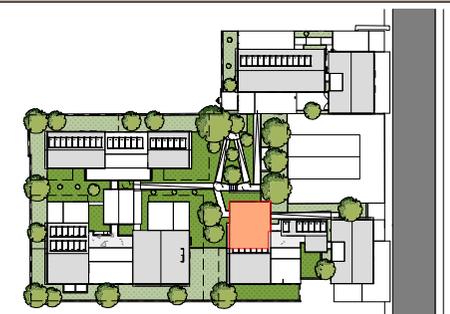

projet réf. 2002  
**SAINT-PIERROISE - Construction de 64 logements collectifs et 2 Locaux d'activité**

maître d'ouvrage SCCV Saint-Pierroise - 54 Chemin Maxime Riviere, 97410 Saint-Pierre.  
 maître d'œuvre 222architectes - Local 7, Imme. ZE Bure@u, 123 Rte de l'Eperon, 97435 St-Gilles-Les-Hauts

document / pièce

**23 - B24 T2Ve'**

phase 02\_CDC  
 échelle Comme indiqué  
 date indice 28/03/2025

