


# SAINT-PIERROISE

NOTE: PLAN SUSCEPTIBLE DE VARIATIONS EN FONCTION DES NECESSITES REGLEMENTAIRES ET TECHNIQUES DE REALISATION

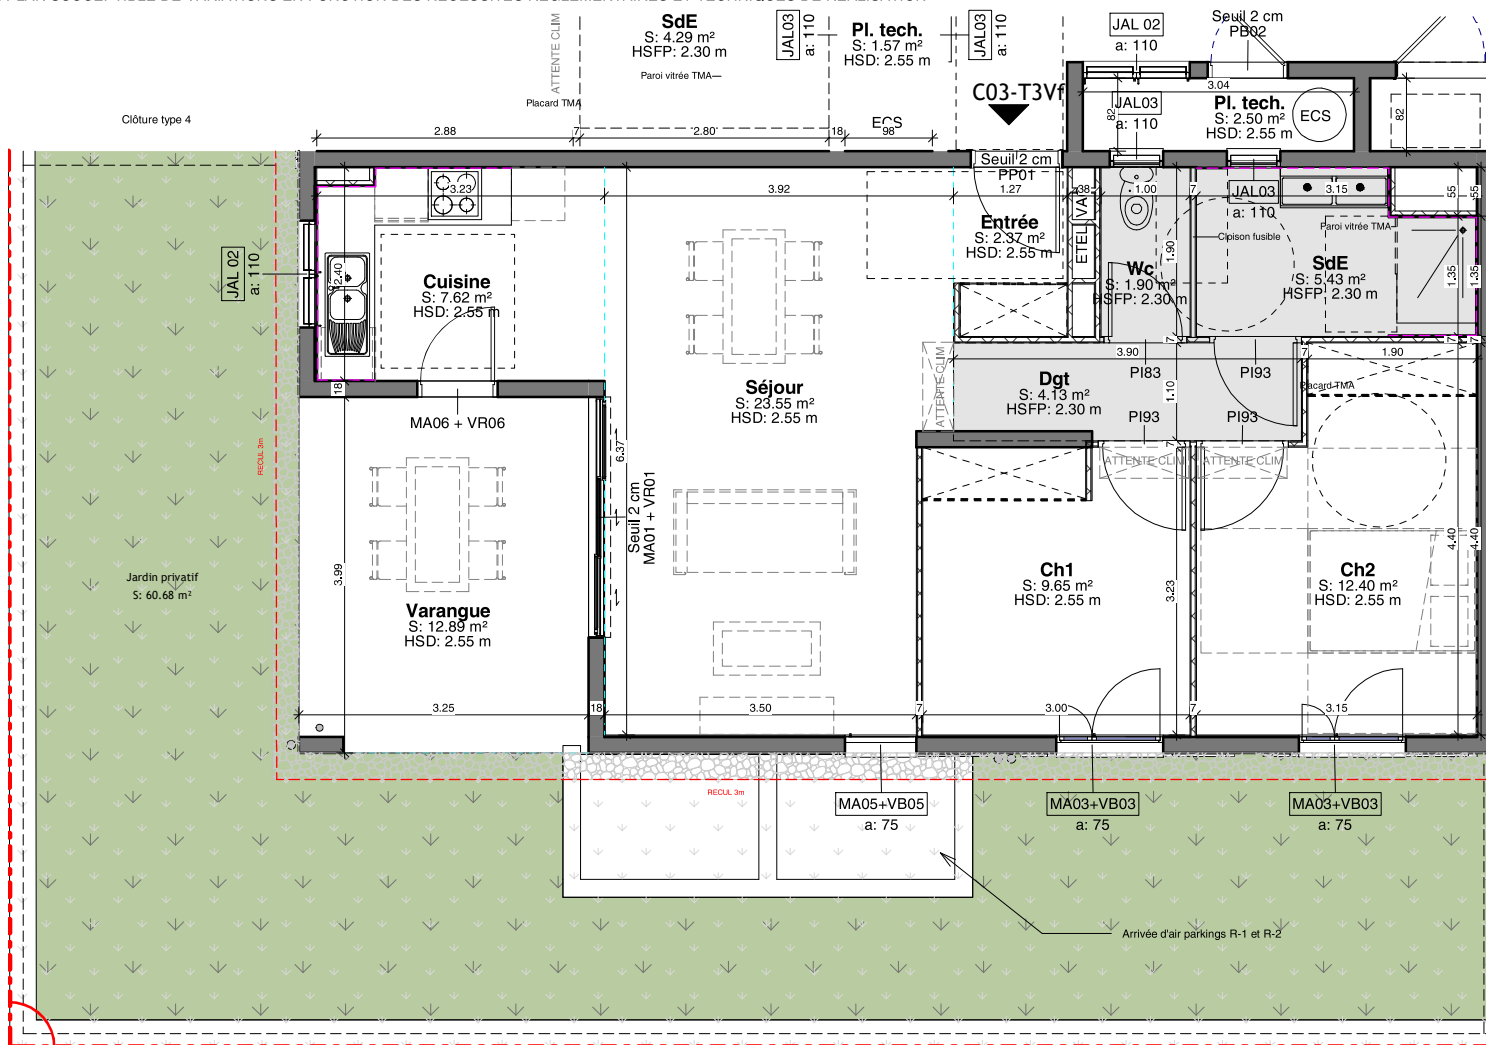

PP/PI : Porte pleine  
JAL : Jalousie  
MA03/04/05/06/07 : Fenêtre  
MA01/02 : Porte fenêtre  
VR : Volet roulant  
VC : Volet coulissant persienné  
PC : Porte coulissante persiennée

Le présent document exprime la figure et les dispositions générales de l'appartement.  
Des modifications ou des aménagements de détail, nécessités pour des raisons techniques ou administratives, pourront être apportées aux plans tant en ce qui concerne les dimensions libres que l'équipement. Les retombées, soffites, faux plafond et canalisations... ne sont pas figurées. Ce document est conforme à la loi Carrez.

Echelle: 1/60e



projet réf. 2002

**SAINT-PIERROISE - Construction de 64 logements collectifs et 2 Locaux d'activité**

maître d'ouvrage SCCV Saint-Pierroise - 54 Chemin Maxime Rivière, 97410 Saint-Pierre.

maître d'œuvre 222architectes - Local 7, Imm. ZE Bure@u, 123 Rte de l'Eperon, 97435 St-Gilles-Les-Hauts

document / pièce

**34 - C03 T3Vf'**

phase 02\_CDC  
échelle Comme indiqué  
date indice 28/03/2025



## LOGEMENT / COMMERCE

|                 |                                                     |
|-----------------|-----------------------------------------------------|
| Adresse postale | 67 / 71 rue Désiré Barquisseau, 97410 Saint-Pierre. |
| Niveau          | RDC                                                 |
| Typologie       | T3Vf'                                               |
| Lot n°          | C03                                                 |

## TABEAU DE SURFACE (LOI CARREZ)

|                         |                            |
|-------------------------|----------------------------|
| Séjour                  | 23.55 m <sup>2</sup>       |
| Chambre 1               | 12.40 m <sup>2</sup>       |
| Chambre 2               | 9.65 m <sup>2</sup>        |
| Cuisine                 | 7.62 m <sup>2</sup>        |
| Salle d'eau             | 5.43 m <sup>2</sup>        |
| Wc                      | 1.90 m <sup>2</sup>        |
| Dgt + Entrée            | 6.50 m <sup>2</sup>        |
| <b>Total SHAB</b>       | <b>67.05 m<sup>2</sup></b> |
| Varangue                | 12.89 m <sup>2</sup>       |
| Séchoir                 | 2.50 m <sup>2</sup>        |
| <b>Total SHAB + VAR</b> | <b>82.44 m<sup>2</sup></b> |
| Jardin privatif         | 60.68 m <sup>2</sup>       |

PARKING C03

## PLAN DE REPERAGE LOGEMENT

