


SAINT-PIERROISE

NOTE: PLAN SUSCEPTIBLE DE VARIATIONS EN FONCTION DES NECESSITES REGLEMENTAIRES ET TECHNIQUES DE REALISATION

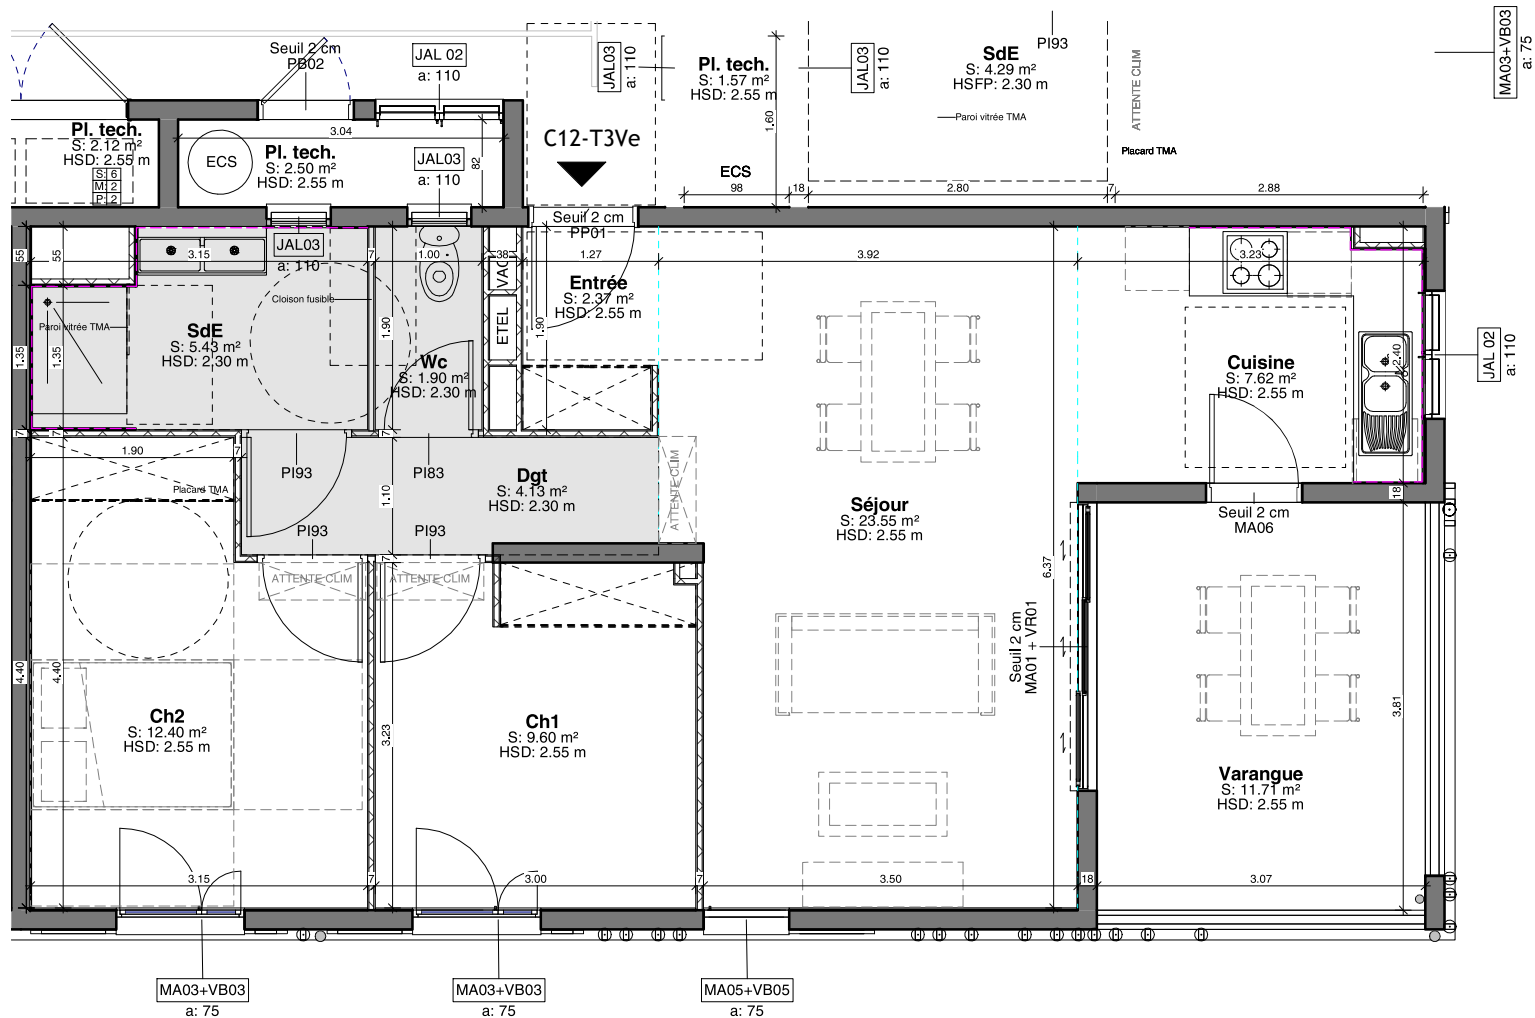

PP/PI : Porte pleine
JAL : Jalousie
MA03/04/05/06/07 : Fenêtre
MA01/02 : Porte fenêtre
VR : Volet roulant
VC : Volet coulissant persienné
PC : Porte coulissante persiennée

Le présent document exprime la figure et les dispositions générales de l'appartement.
Des modifications ou des aménagements de détail, nécessités pour des raisons techniques ou administratives, pourront être apportées aux plans tant en ce qui concerne les dimensions libres que l'équipement. Les retombées, soffites, faux plafond et canalisations... ne sont pas figurées. Ce document est conforme à la loi Carrez.



projet réf. 2002

SAINT-PIERROISE - Construction de 64 logements collectifs et 2 Locaux d'activité

maître d'ouvrage SCCV Saint-Pierroise - 54 Chemin Maxime Rivière, 97410 Saint-Pierre.

maître d'œuvre 222architectes - Local 7, Imm. ZE Bure@u, 123 Rte de l'Eperon, 97435 St-Gilles-Les-Hauts

document / pièce

39 - C12 T3Ve

phase 02_CDC
échelle Comme indiqué
date indice 28/03/2025



LOGEMENT / COMMERCE


Adresse postale	67 / 71 rue Désiré Barquisseau, 97410 Saint-Pierre.
Niveau	R+1
Typologie	T3Ve
Lot n°	C12

TABEAU DE SURFACE (LOI CARREZ)

Séjour	23.55 m²
Chambre 1	12.40 m²
Chambre 2	9.60 m²
Cuisine	7.62 m²
Salle d'eau	5.43 m²
Wc	1.90 m²
Dgt + Entrée	6.50 m²
Total SHAB	67.00 m²
Varangue	11.71 m²
Séchoir	2.50 m²
Total SHAB + VAR	81.21 m²

PARKING	C12
---------	-----

PLAN DE REPERAGE LOGEMENT

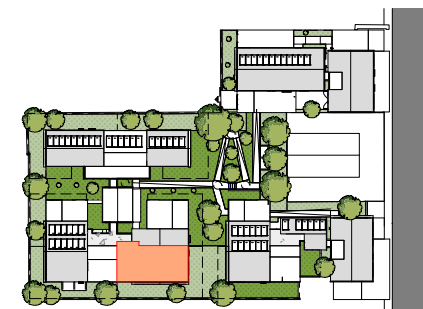

Echelle: 1/50e