


SAINT-PIERROISE

NOTE: PLAN SUSCEPTIBLE DE VARIATIONS EN FONCTION DES NECESSITES REGLEMENTAIRES ET TECHNIQUES DE REALISATION

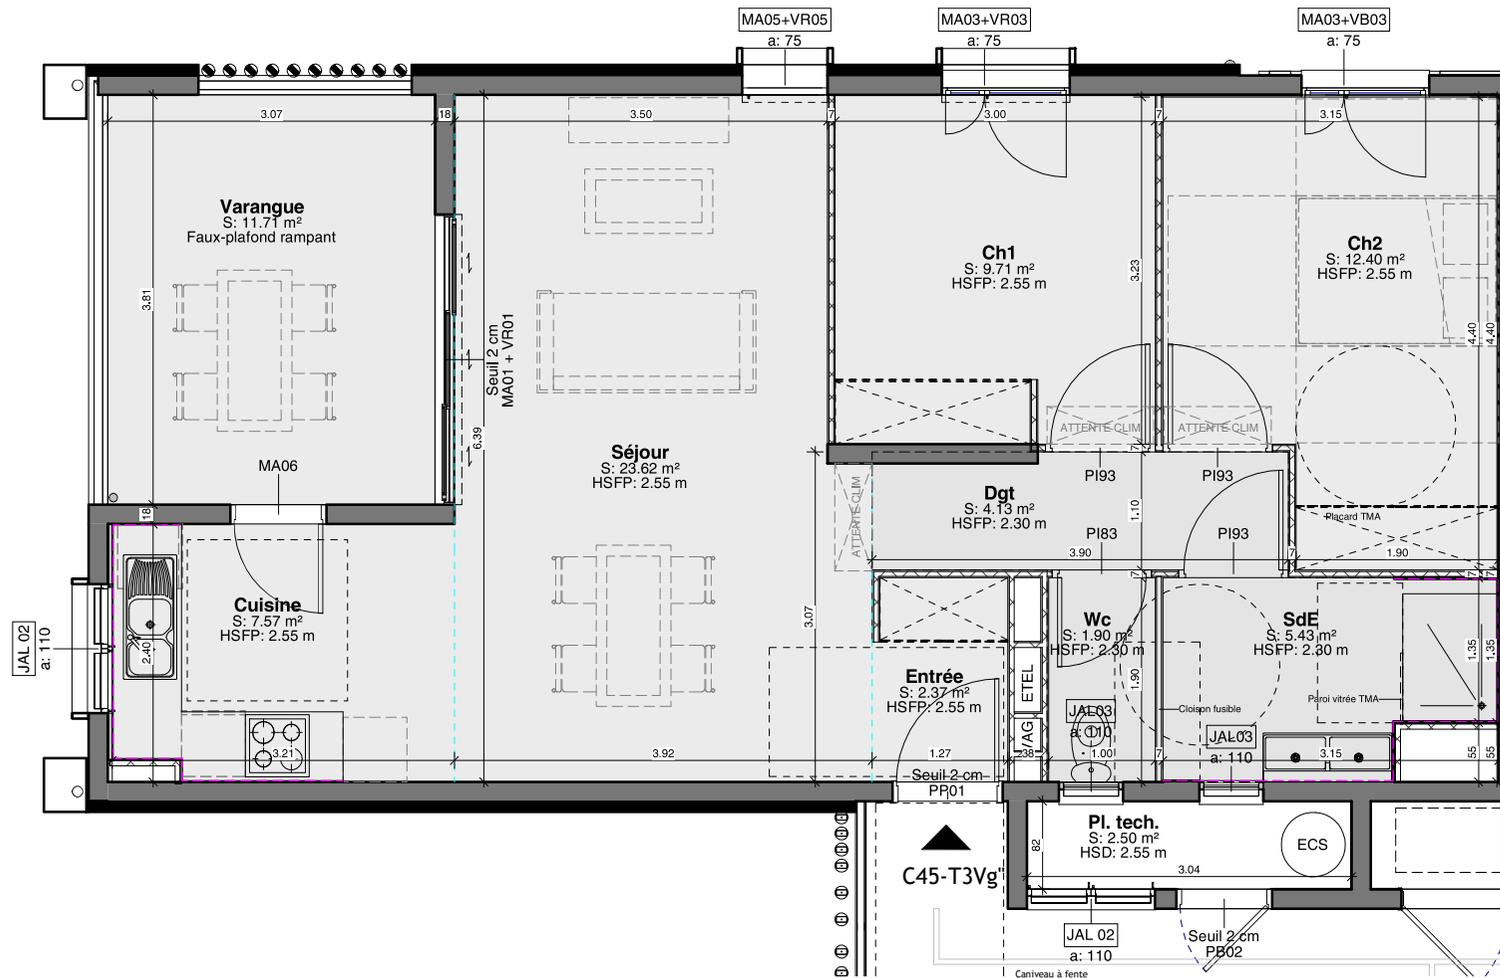

PP/Pi : Porte pleine
 JAL : Jalousie
 MA03/04/05/06/07: Fenêtre
 MA01/02 : Porte fenêtre
 VR : Volet roulant
 VC : Volet coulissant persienné
 PC : Porte coulissante persiennée

Echelle: 1/50e

Le présent document exprime la figure et les dispositions générales de l'appartement.
 Des modifications ou des aménagements de détail, nécessités pour des raisons techniques ou administratives, pourront être apportées aux plans tant en ce qui concerne les dimensions libres que l'équipement. Les retombées, soffites, faux plafond et canalisations... ne sont pas figurées. Ce document est conforme à la loi Carrez.



LOGEMENT / COMMERCE


Adresse postale	67 / 71 rue Désiré Barquisseau, 97410 Saint-Pierre.
Niveau	R+4
Typologie	T3Vg*
Lot n°	C45

TABLEAU DE SURFACE (LOI CARREZ)

Séjour	23.62 m ²
Chambre 1	12.40 m ²
Chambre 2	9.65 m ²
Cuisine	7.57 m ²
Salle d'eau	5.43 m ²
Wc	1.90 m ²
Dgt + Entrée	6.50 m ²
Total SHAB	67.07 m²
Varangue	11.71 m ²
Séchoir	2.50 m ²
Total SHAB + VAR	81.28 m²

PARKING	C45
---------	-----

PLAN DE REPERAGE LOGEMENT

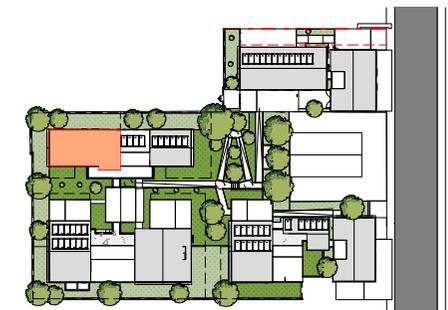

projet réf. 2002
SAINT-PIERROISE - Construction de 64 logements collectifs et 2 Locaux d'activité

maître d'ouvrage SCCV Saint-Pierroise - 54 Chemin Maxime Riviere, 97410 Saint-Pierre.

maître d'œuvre 222architectes - Local 7, Im. ZE Bure@u, 123 Rte de l'Eperon, 97435 St-Gilles-Les-Hauts

document / pièce

60 - C45 T3Vg^u

phase 02_CDC
 échelle Comme indiqué
 date indice 28/03/2025

