



SCCV DM 359

Résidence LA FIRST - 29 logts et 3 commerces au 219 Rue Marius
et Ary Leblond à Saint-Pierre - Ile de la Réunion

LOT 28

Appt 25 / T3 / R+COMBLES



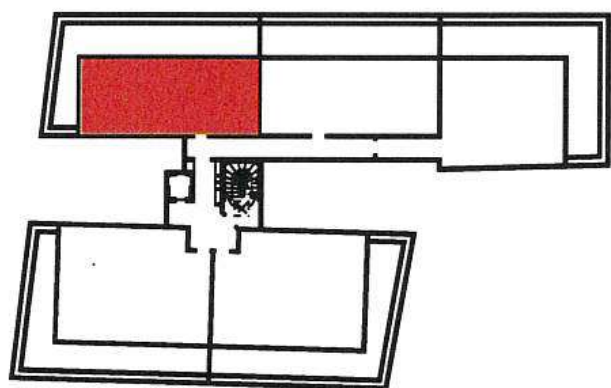


TABLEAU DES SURFACES

Surfaces int habitables	
Séjour	22,65 m ²
Cuisine	6,06 m ²
Chambre 01	16,90 m ²
Chambre 02	11,00 m ²
SdB	5,78 m ²
Wc	1,79 m ²
Dégagt	1,37 m ²
Total SH	65,55 m ²
Surfaces extérieures	
	0,00 m ²
TOTAL	65,55 m²
Terrasse	38,26 m ²

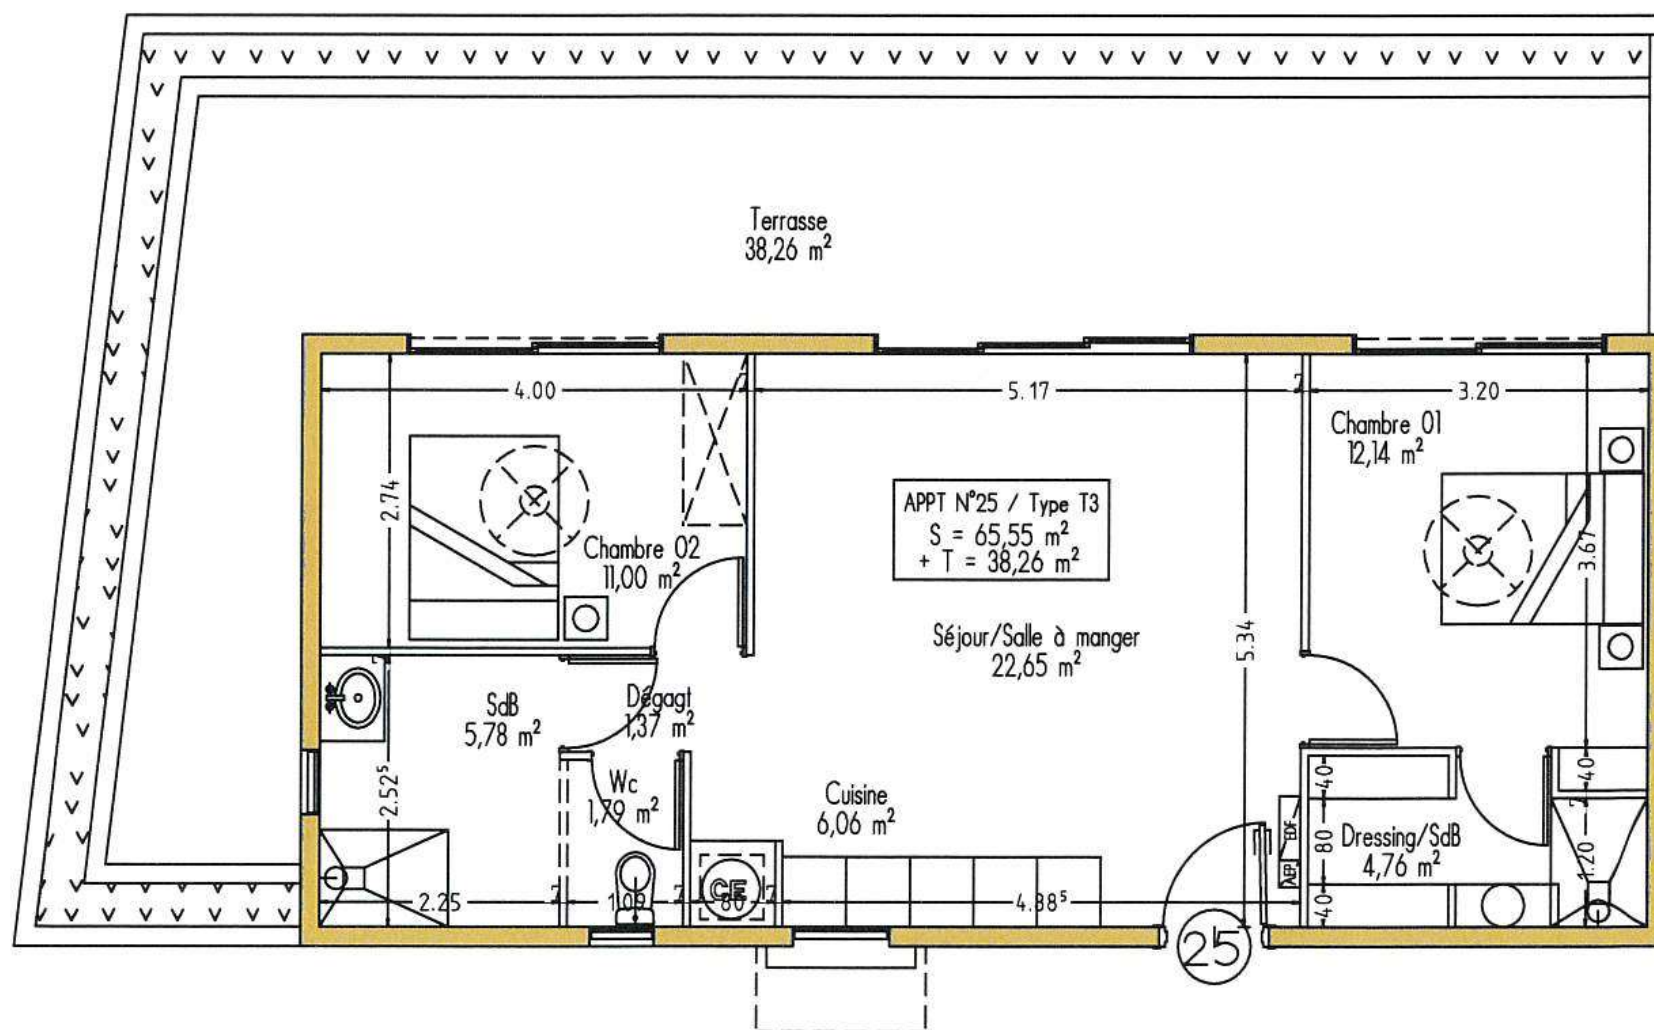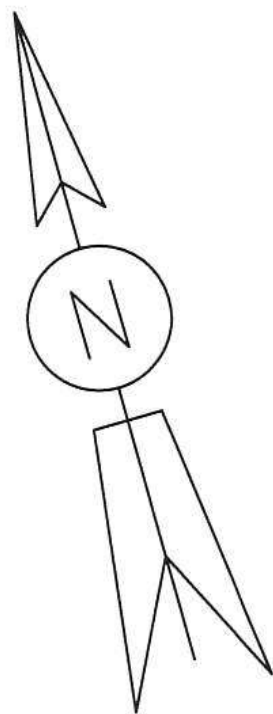

Plan de Commercialisation - Ech : 1/100 - 10 Avril 2024

NOTA: Le présent document exprime la figure et les dispositions générales de l'appartement. Des variations peuvent intervenir en fonction des nécessités techniques de la réalisation, tant en ce qui concerne les dimensions libres que les équipements. Les retombées, soffites, faux-plafonds, canalisations, etc... ne sont pas figurés. Ce document est conforme à la Loi Carrez.

CABINET D'ARCHITECTURE - DARBEFUEILLE JEAN-MICHEL - 72 CHEMIN DES LONGOSES - COLLINE DES CAMELIAS - 97400 SAINT-DENIS - 0692 66 13 78