



SCCV DM 359

Résidence LA FIRST - 29 logts et 3 commerces au 219 Rue Marius
et Ary Leblond à Saint-Pierre - Ile de la Réunion

LOT 31

Appt 28 / T4 / R+COMBLES

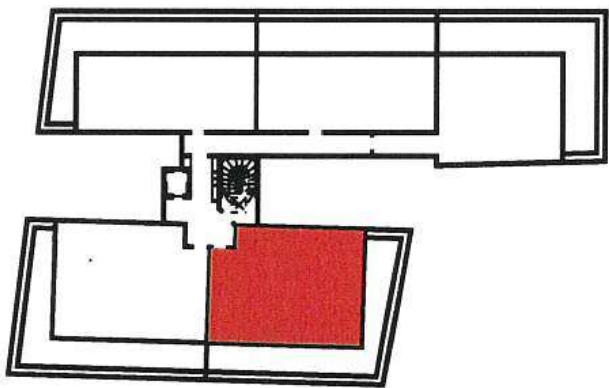


TABLEAU DES SURFACES


Surfaces int habitables

Séjour	24,85 m ²
Cuisine	7,40 m ²
Chambre 01	14,67 m ²
Chambre 02	12,83 m ²
Chambre 03	10,78 m ²
SdB	5,17 m ²
Wc	3,38 m ²
Dégagt	2,70 m ²

Total SH **81,78 m²**

Surfaces extérieures

	0,00 m ²
TOTAL	81,78 m²
Terrasse	36,14 m ²

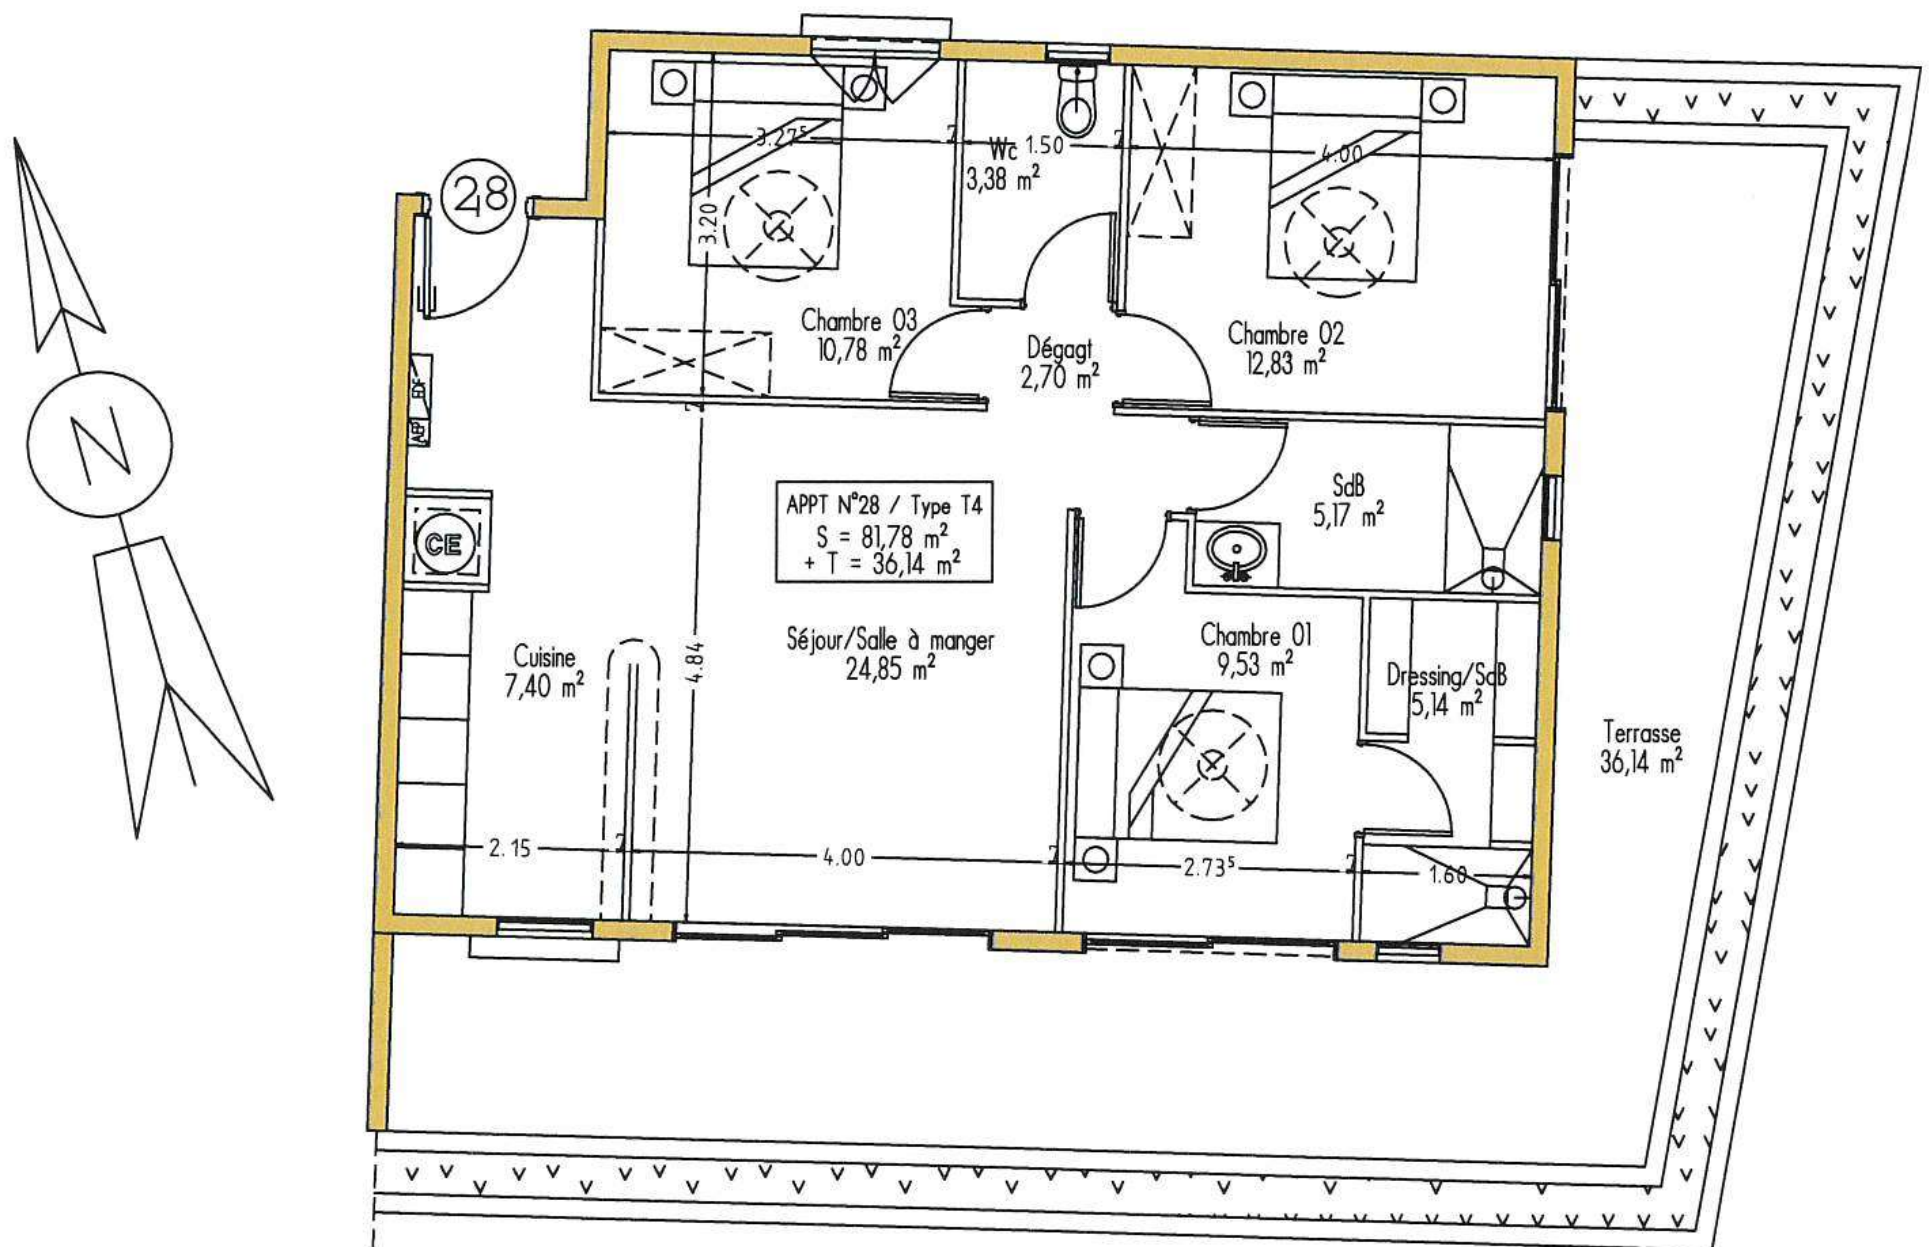

Plan de Commercialisation - Ech : 1/100 - 10 Avril 2024

NOTA: Le présent document exprime la figure et les dispositions générales de l'appartement. Des variations peuvent intervenir en fonction des nécessités techniques de la réalisation, tant en ce qui concerne les dimensions libres que les équipements. Les retombées, soffites, faux-plafonds, canalisations, etc... ne sont pas figurés. Ce document est conforme à la Loi Carrez.

CABINET D'ARCHITECTURE - DARBEFUEILLE JEAN-MICHEL - 72 CHEMIN DES LONGOSES - COLLINE DES CAMELIAS - 97400 SAINT-DENIS - 0692 66 13 78