



SCCV DM 359

Résidence LA FIRST - 29 logts et 3 commerces au 219 Rue Marius et Ary Leblond à Saint-Pierre - Ile de la Réunion

LOT 32

Appt 29 / T4 / R+COMBLES



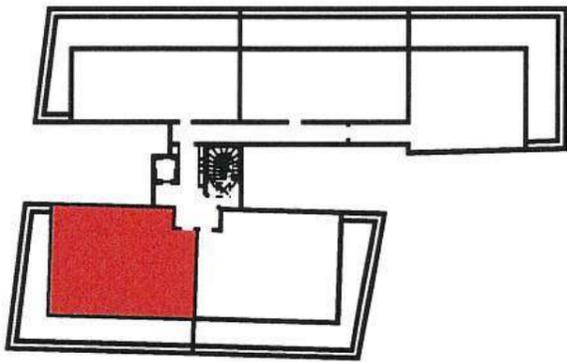


TABLEAU DES SURFACES

Surfaces int habitables	
Séjour	24,85 m ²
Cuisine	7,40 m ²
Chambre 01	14,67 m ²
Chambre 02	12,83 m ²
Chambre 03	10,78 m ²
SdB	5,17 m ²
Wc	3,38 m ²
Dégagt	2,70 m ²
Total SH	81,78 m²
Surfaces extérieures	
	0,00 m ²
TOTAL	81,78 m²
Terrasse	36,70 m ²

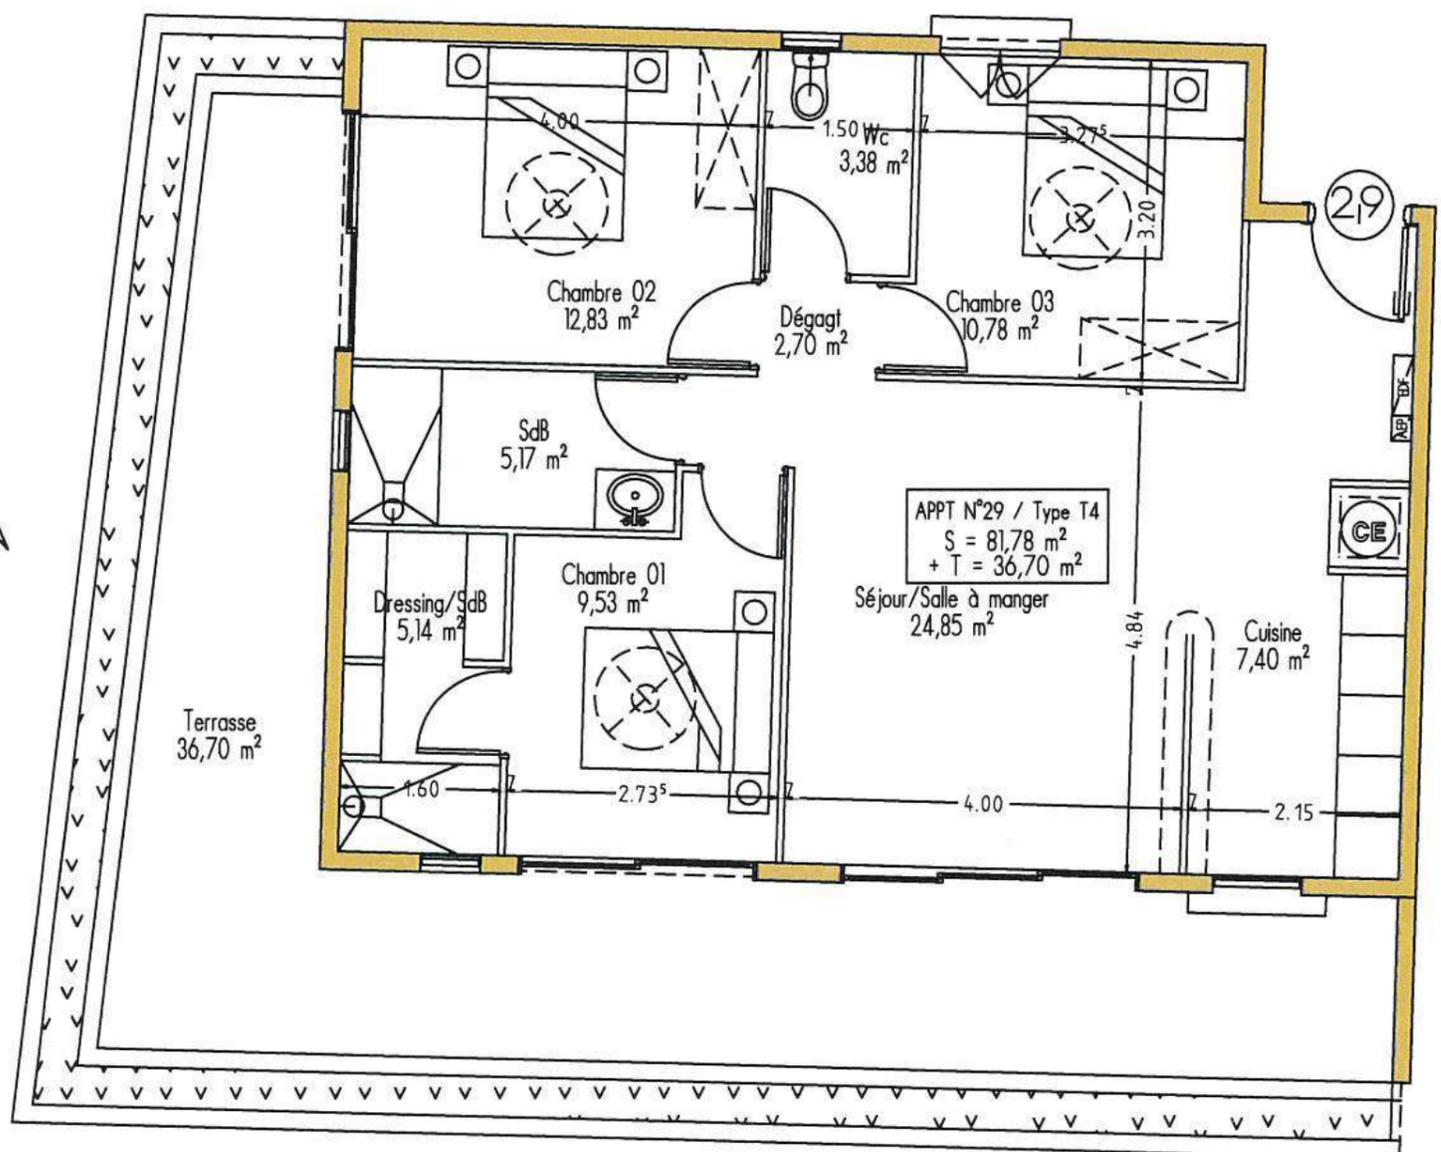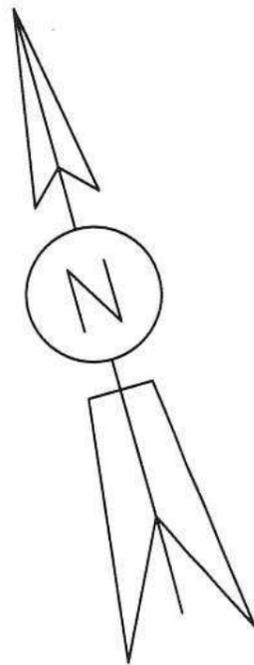

Plan de Commercialisation - Ech : 1/100 - 10 Avril 2024

NOTA: Le présent document exprime la figure et les dispositions générales de l'appartement. Des variations peuvent intervenir en fonction des nécessités techniques de la réalisation, tant en ce qui concerne les dimensions libres que les équipements. Les retombées, soffites, faux-plafonds, canalisations, etc... ne sont pas figurés. Ce document est conforme à la Loi Carrez.

CABINET D'ARCHITECTURE - DARBEFEUILLE JEAN-MICHEL - 72 CHEMIN DES LONGOSES - COLLINE DES CAMELIAS - 97400 SAINT-DENIS - 0692 66 13 78