



SCCV DM 359

Résidence LA FIRST - 29 logts et 3 commerces au 219 Rue Marius et Ary Leblond à Saint-Pierre - Ile de la Réunion


LOT 19

Appt 16 / T3 / R+2



TABLEAU DES SURFACES

Surfaces int habitables	
Séjour	14,46 m ²
Cuisine	9,00 m ²
Chambre 01	13,12 m ²
Chambre 02	10,41 m ²
SdB	4,78 m ²
Wc	2,08 m ²
Dégagt	2,22 m ²
Total SH	56,07 m ²
Surfaces extérieures	
Varangue	10,17 m ²
TOTAL	66,24 m²

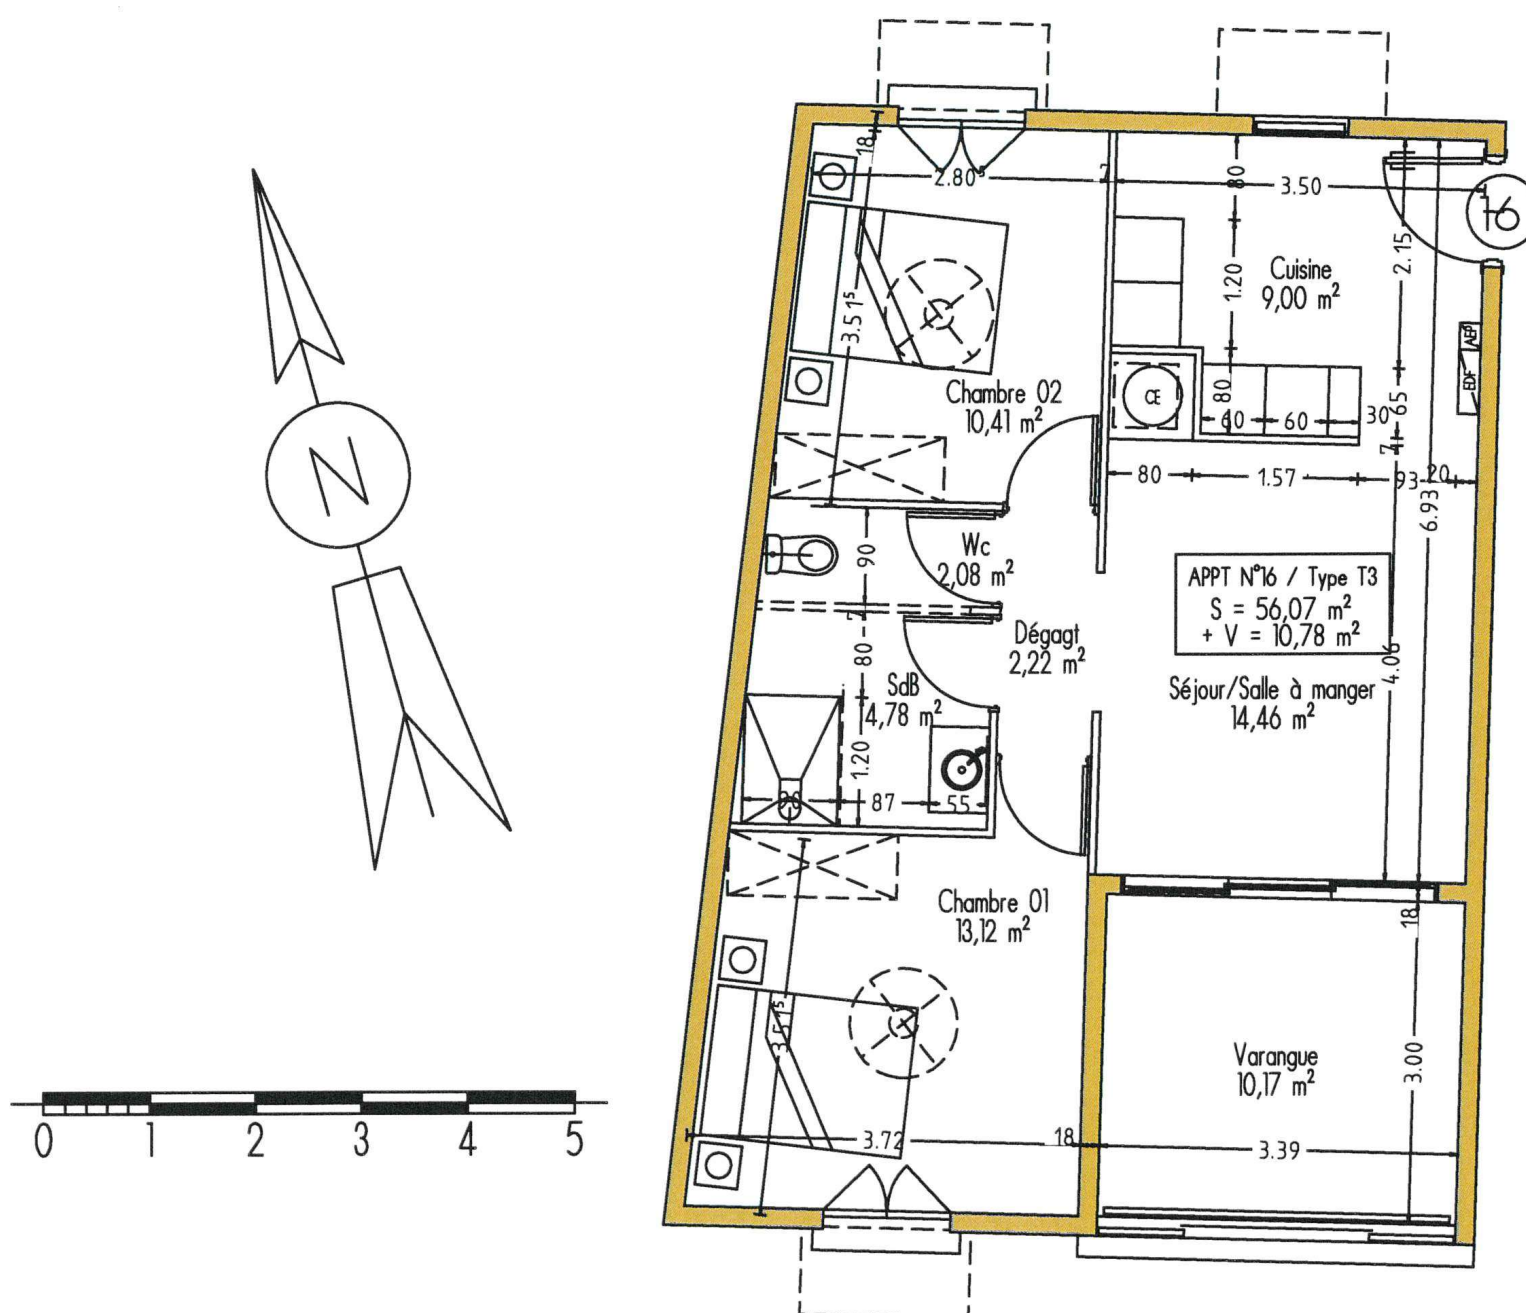

Plan de Commercialisation - Ech : 1/100 - 10 Avril 2024

NOTA: Le présent document exprime la figure et les dispositions générales de l'appartement. Des variations peuvent intervenir en fonction des nécessités techniques de la réalisation, tant en ce qui concerne les dimensions libres que les équipements. Les retombées, soffites, faux-plafonds, canalisations, etc... ne sont pas figurés. Ce document est conforme à la Loi Carrez.

CABINET D'ARCHITECTURE - DARBEFEUILLE JEAN-MICHEL - 72 CHEMIN DES LONGOSES - COLLINE DES CAMELIAS - 97400 SAINT-DENIS - 0692 66 13 78