

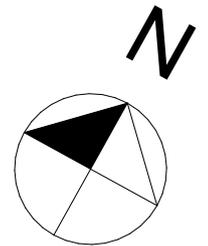


REPERE DES MENUISERIES

AUV	Auvent
C2	Couissant 2 vantaux
C3	Couissant 3 vantaux
FG	Fenêtre Galandage
FB	Fenêtre Battante
GC	Garde Corps
JAL	Jalousie
PC	Porte Couissante
PF	Porte Fenêtre
VPC	Volet Persienne Couissant
VRE	Volet Roulant Electrique

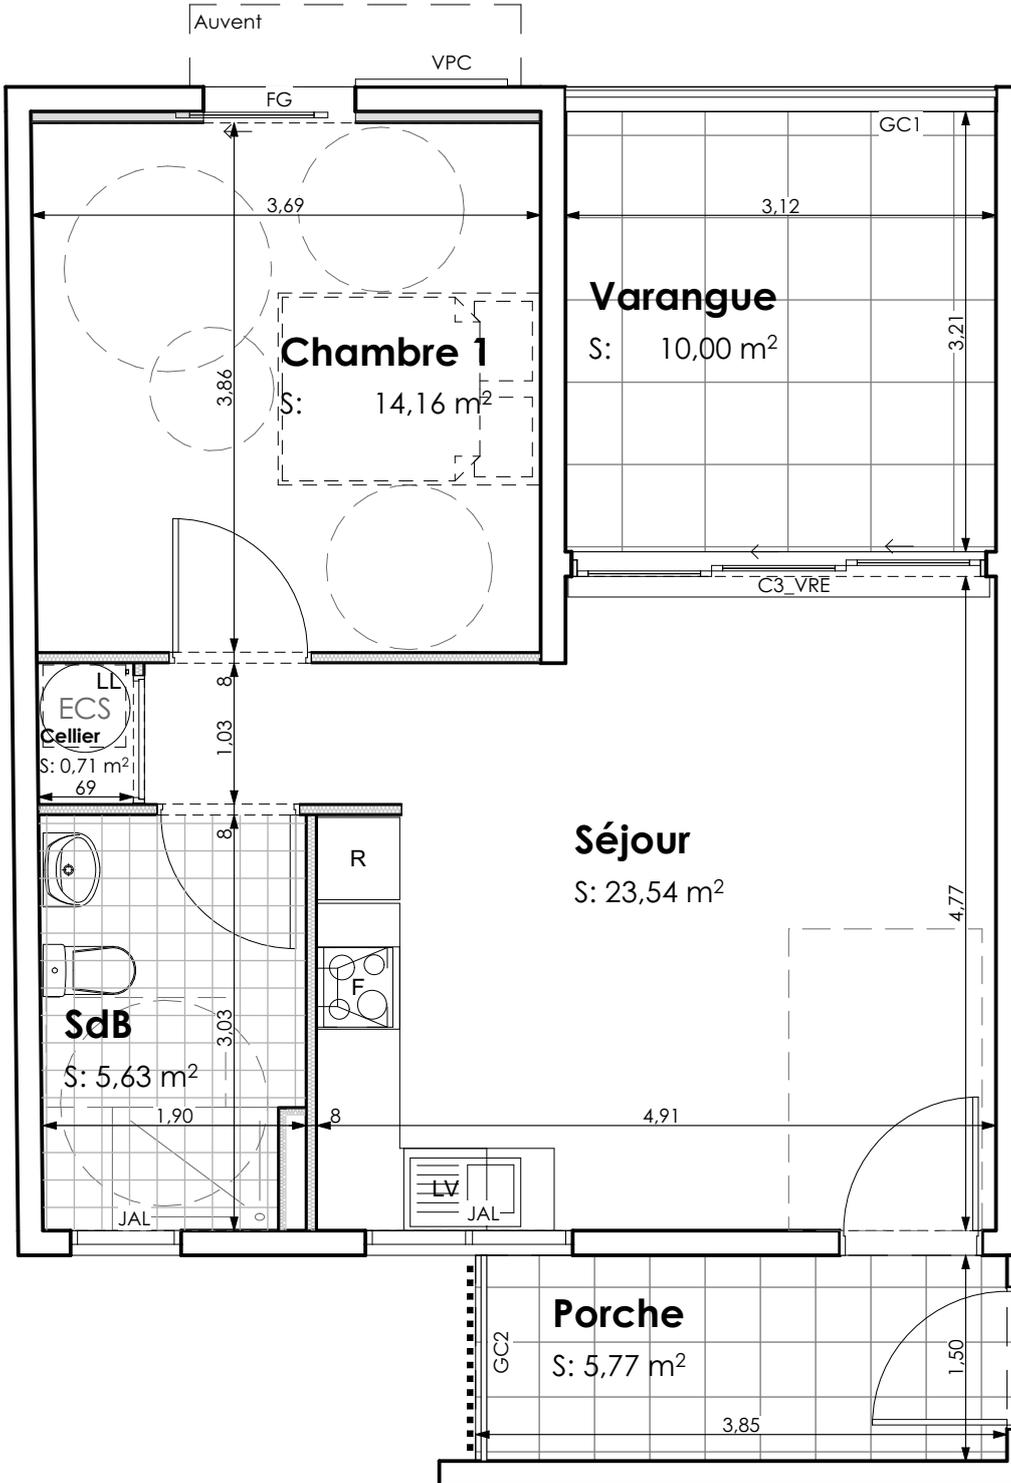

Séjour	23,54
Chambre 1	14,16
SdB	5,63
Cellier	0,71
<b>Total SHCC</b>	<b>44,04 m<sup>2</sup></b>
Varangue	10,00
Porche	5,77
<b>Total SHT</b>	<b>59.81 m<sup>2</sup></b>

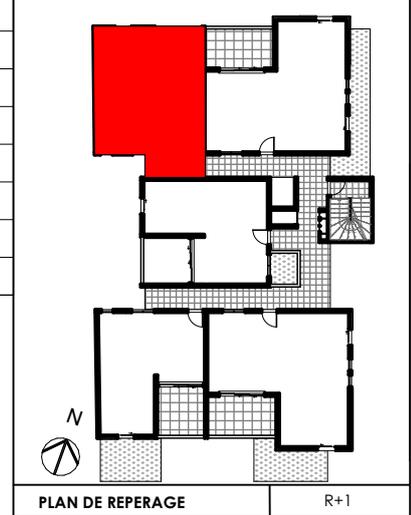

Logement :	01	T2a	Niveau	R+1	Adresse :	8 rue du vingt décembre 1848 - BN 327
------------	----	-----	--------	-----	-----------	---------------------------------------

Indice	6	DATE : 29/04/2025				
--------	---	-------------------	--	--	--	--

"Le présent document exprime la figure et la disposition générale de l'appartement. Des modifications peuvent intervenir en fonction des nécessités techniques, des contraintes de la réalisation et/ou des impératifs réglementaires, tant en ce qui concerne les dimensions et le nombre, que les éléments d'équipements. Les canalisations, les retombées, les soffites et les faux plafonds ne sont pas mentionnés, sauf ceux éventuellement connus à la date du présent plan."